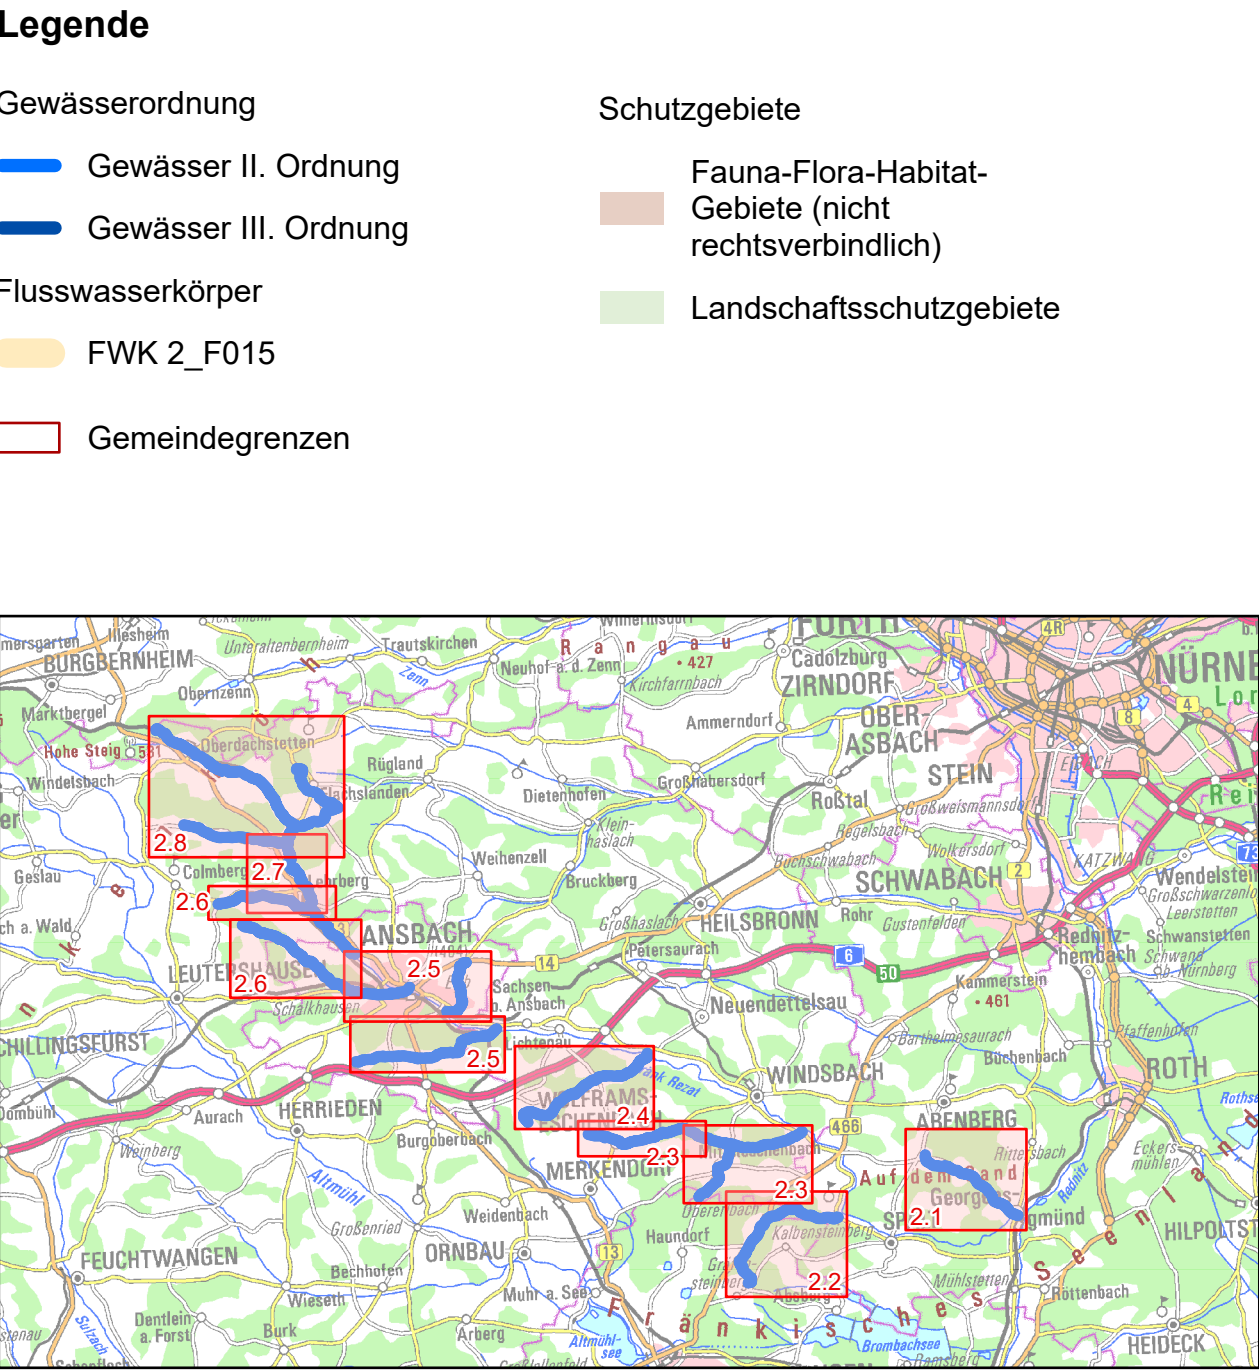
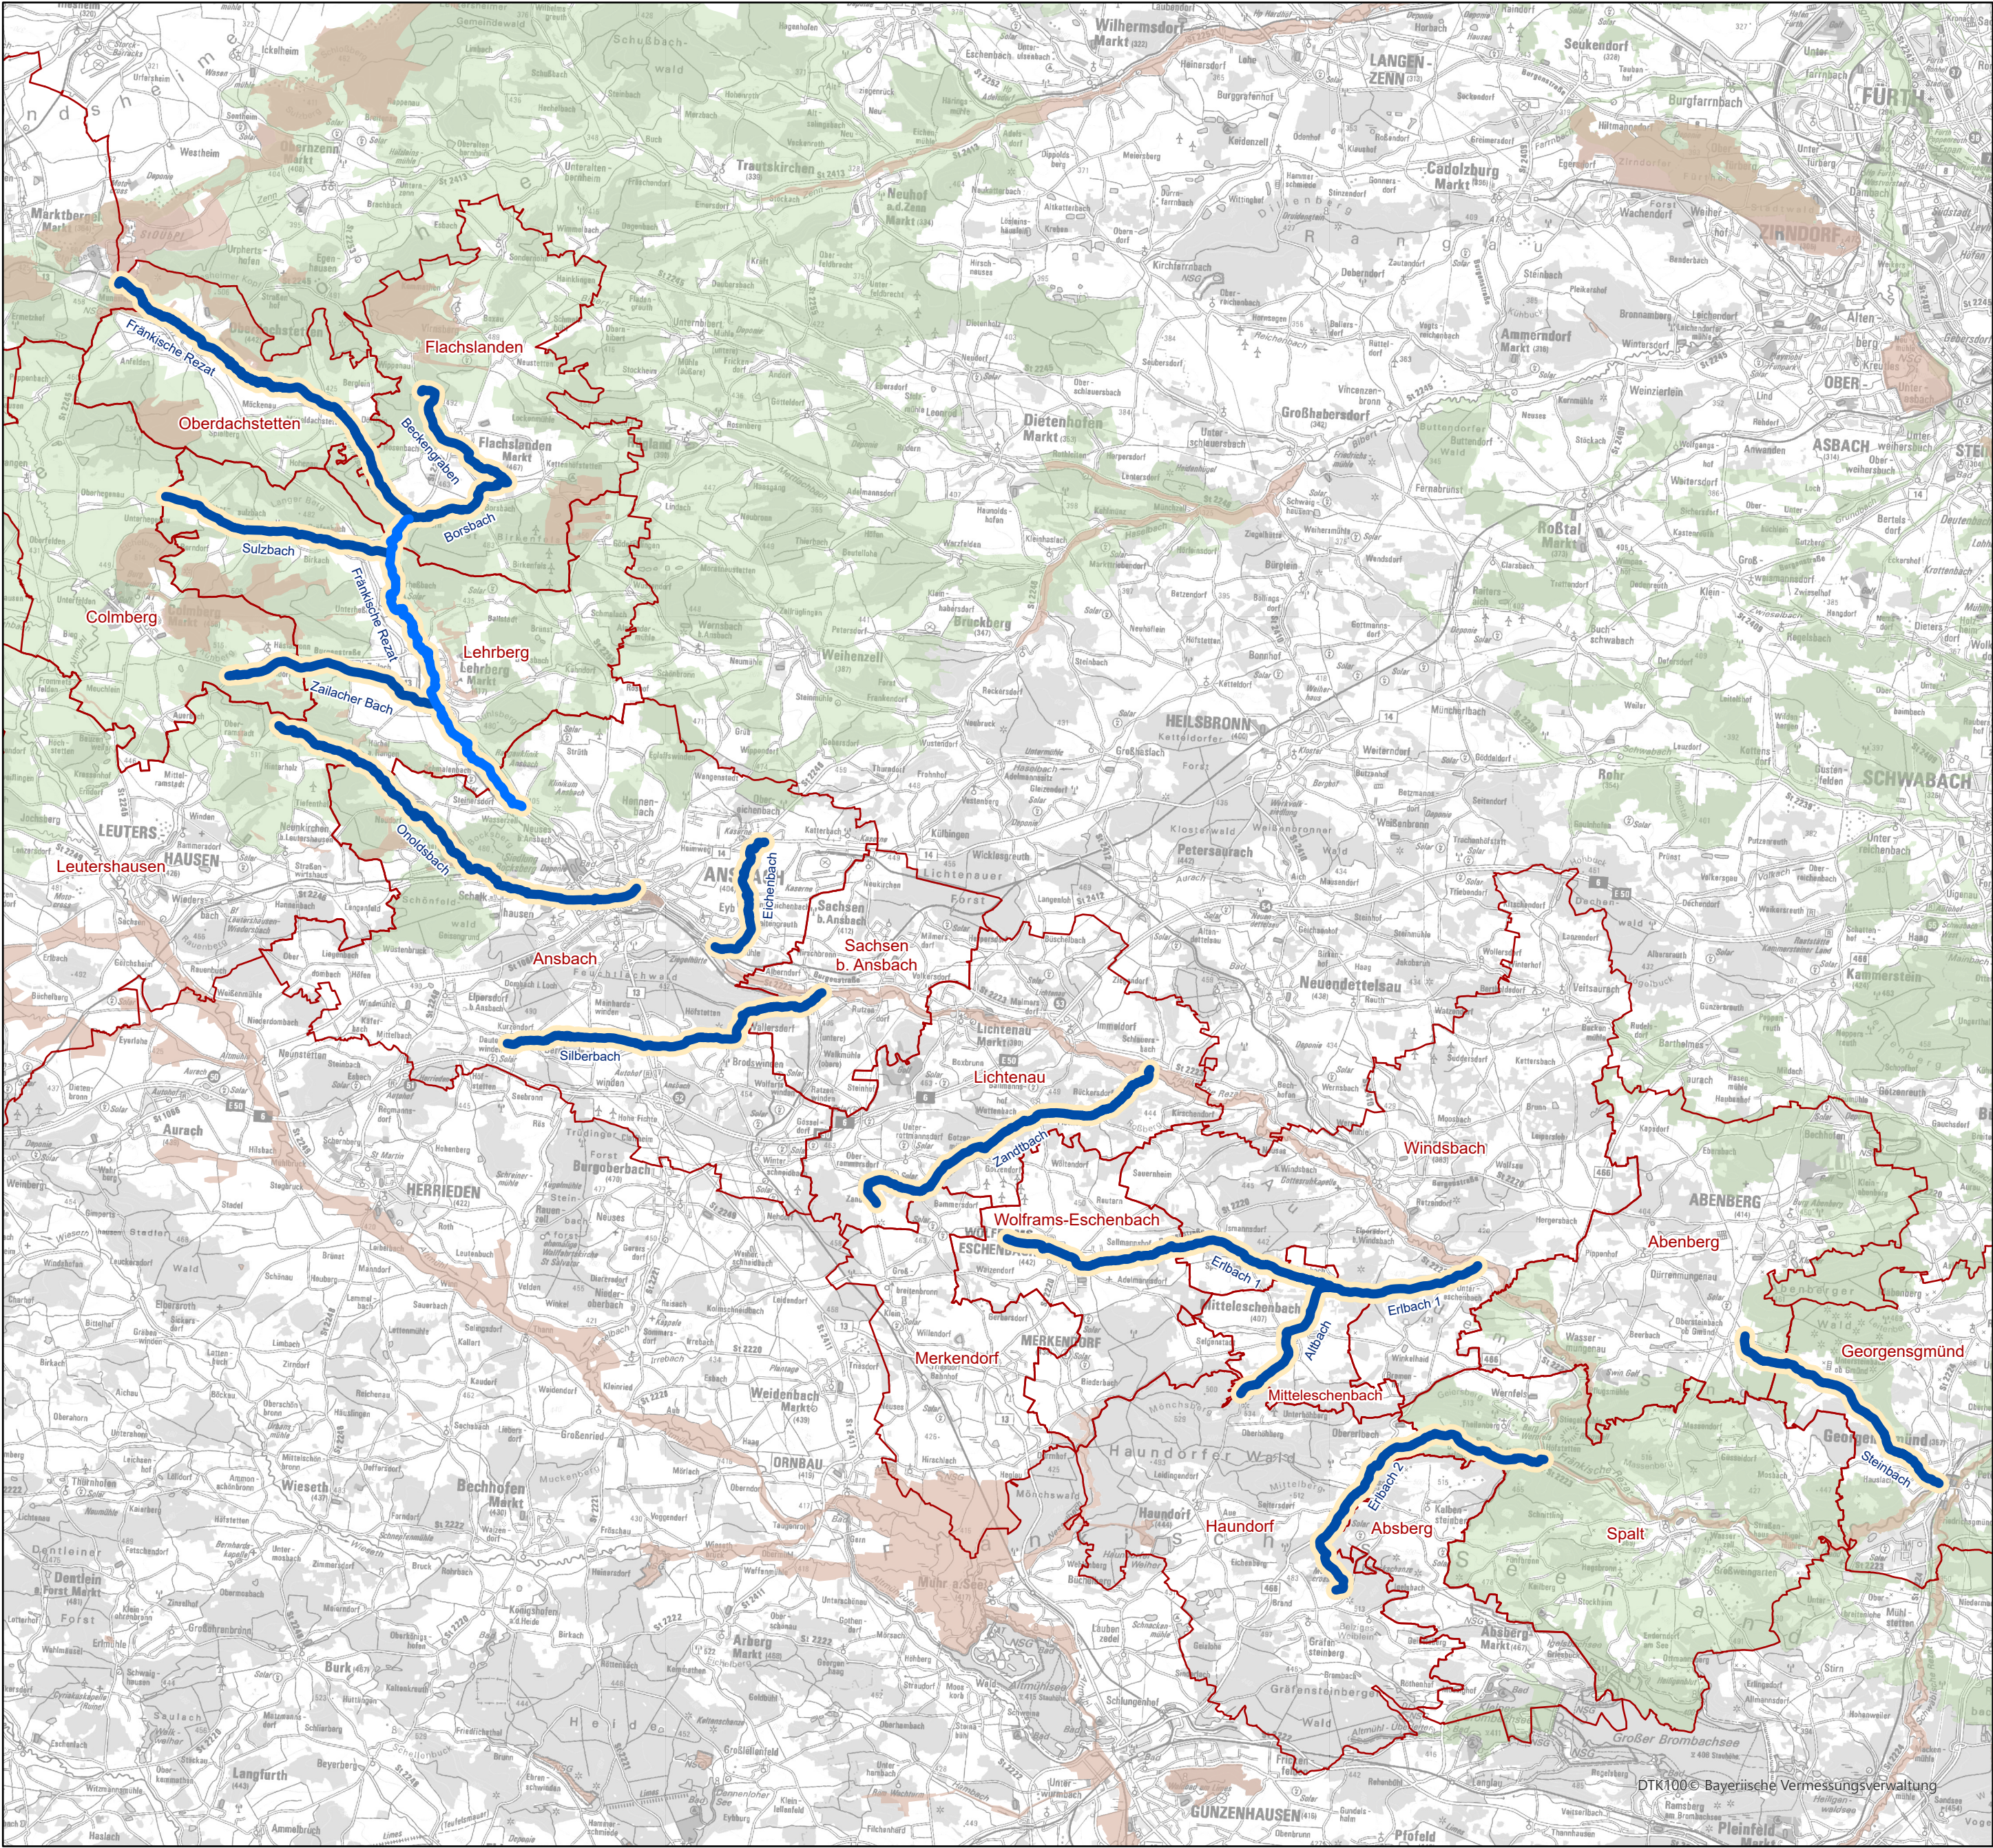


Vorhaben: Umsetzungskonzept "Hydromorphologische Maßnahmen" nach EG-WRRL FWK 2_F015 Fränkische Rezat oberhalb Ansbach mit allen Nebengewässern der Fränkischen Rezat bis Zusammenfluss mit Schwäbischer Rezat		
Vorhabensträger: Wasserwirtschaftsamt Ansbach	Übersichtslageplan	Entw.: BoM Gepr.: SB
Landkreise: Ansbach Weißenburg-Gunzenhausen Roth	Anlage 1 Plan-Nr.: 1	Maßstab: 1:125.000
Datum	Unterschrift Entwurfsverfasser	Wasserwirtschaftsamt Ansbach