



**Legende:**

**Bestand**

-  Flurstücksgrenze mit Flurstücksnummern
-  Gebäude mit Hausnummern
-  Verkehrswege (Fußgängerwege, Straßen)
-  Kanalisation, Bestand
-  Einzelbäume gemäß Baumkataster
-  sonstige Einzelbäume (Lage geschätzt)
-  Flusskilometrierung

**Planung, Hochwasserschutzmaßnahme**


-  Hochwasserschutzwand (mit Mauerachse und Stationierung)
-  begrünte Anschüttung der HWS-Wand
-  Mobiler Damm balkenverschluss
-  Hochwasserschutzklappen
-  Gehweganhebung

**Planung, Fischaufstiegsanlage**

-  Fläche, Flusssohlenbefestigung
-  Fläche, Eingriff Ufergebiet
-  Steinriegel mit Durchlass

**Planung, Binnenentwässerung**

-  Kanal, Planung
-  Drainage, Planung

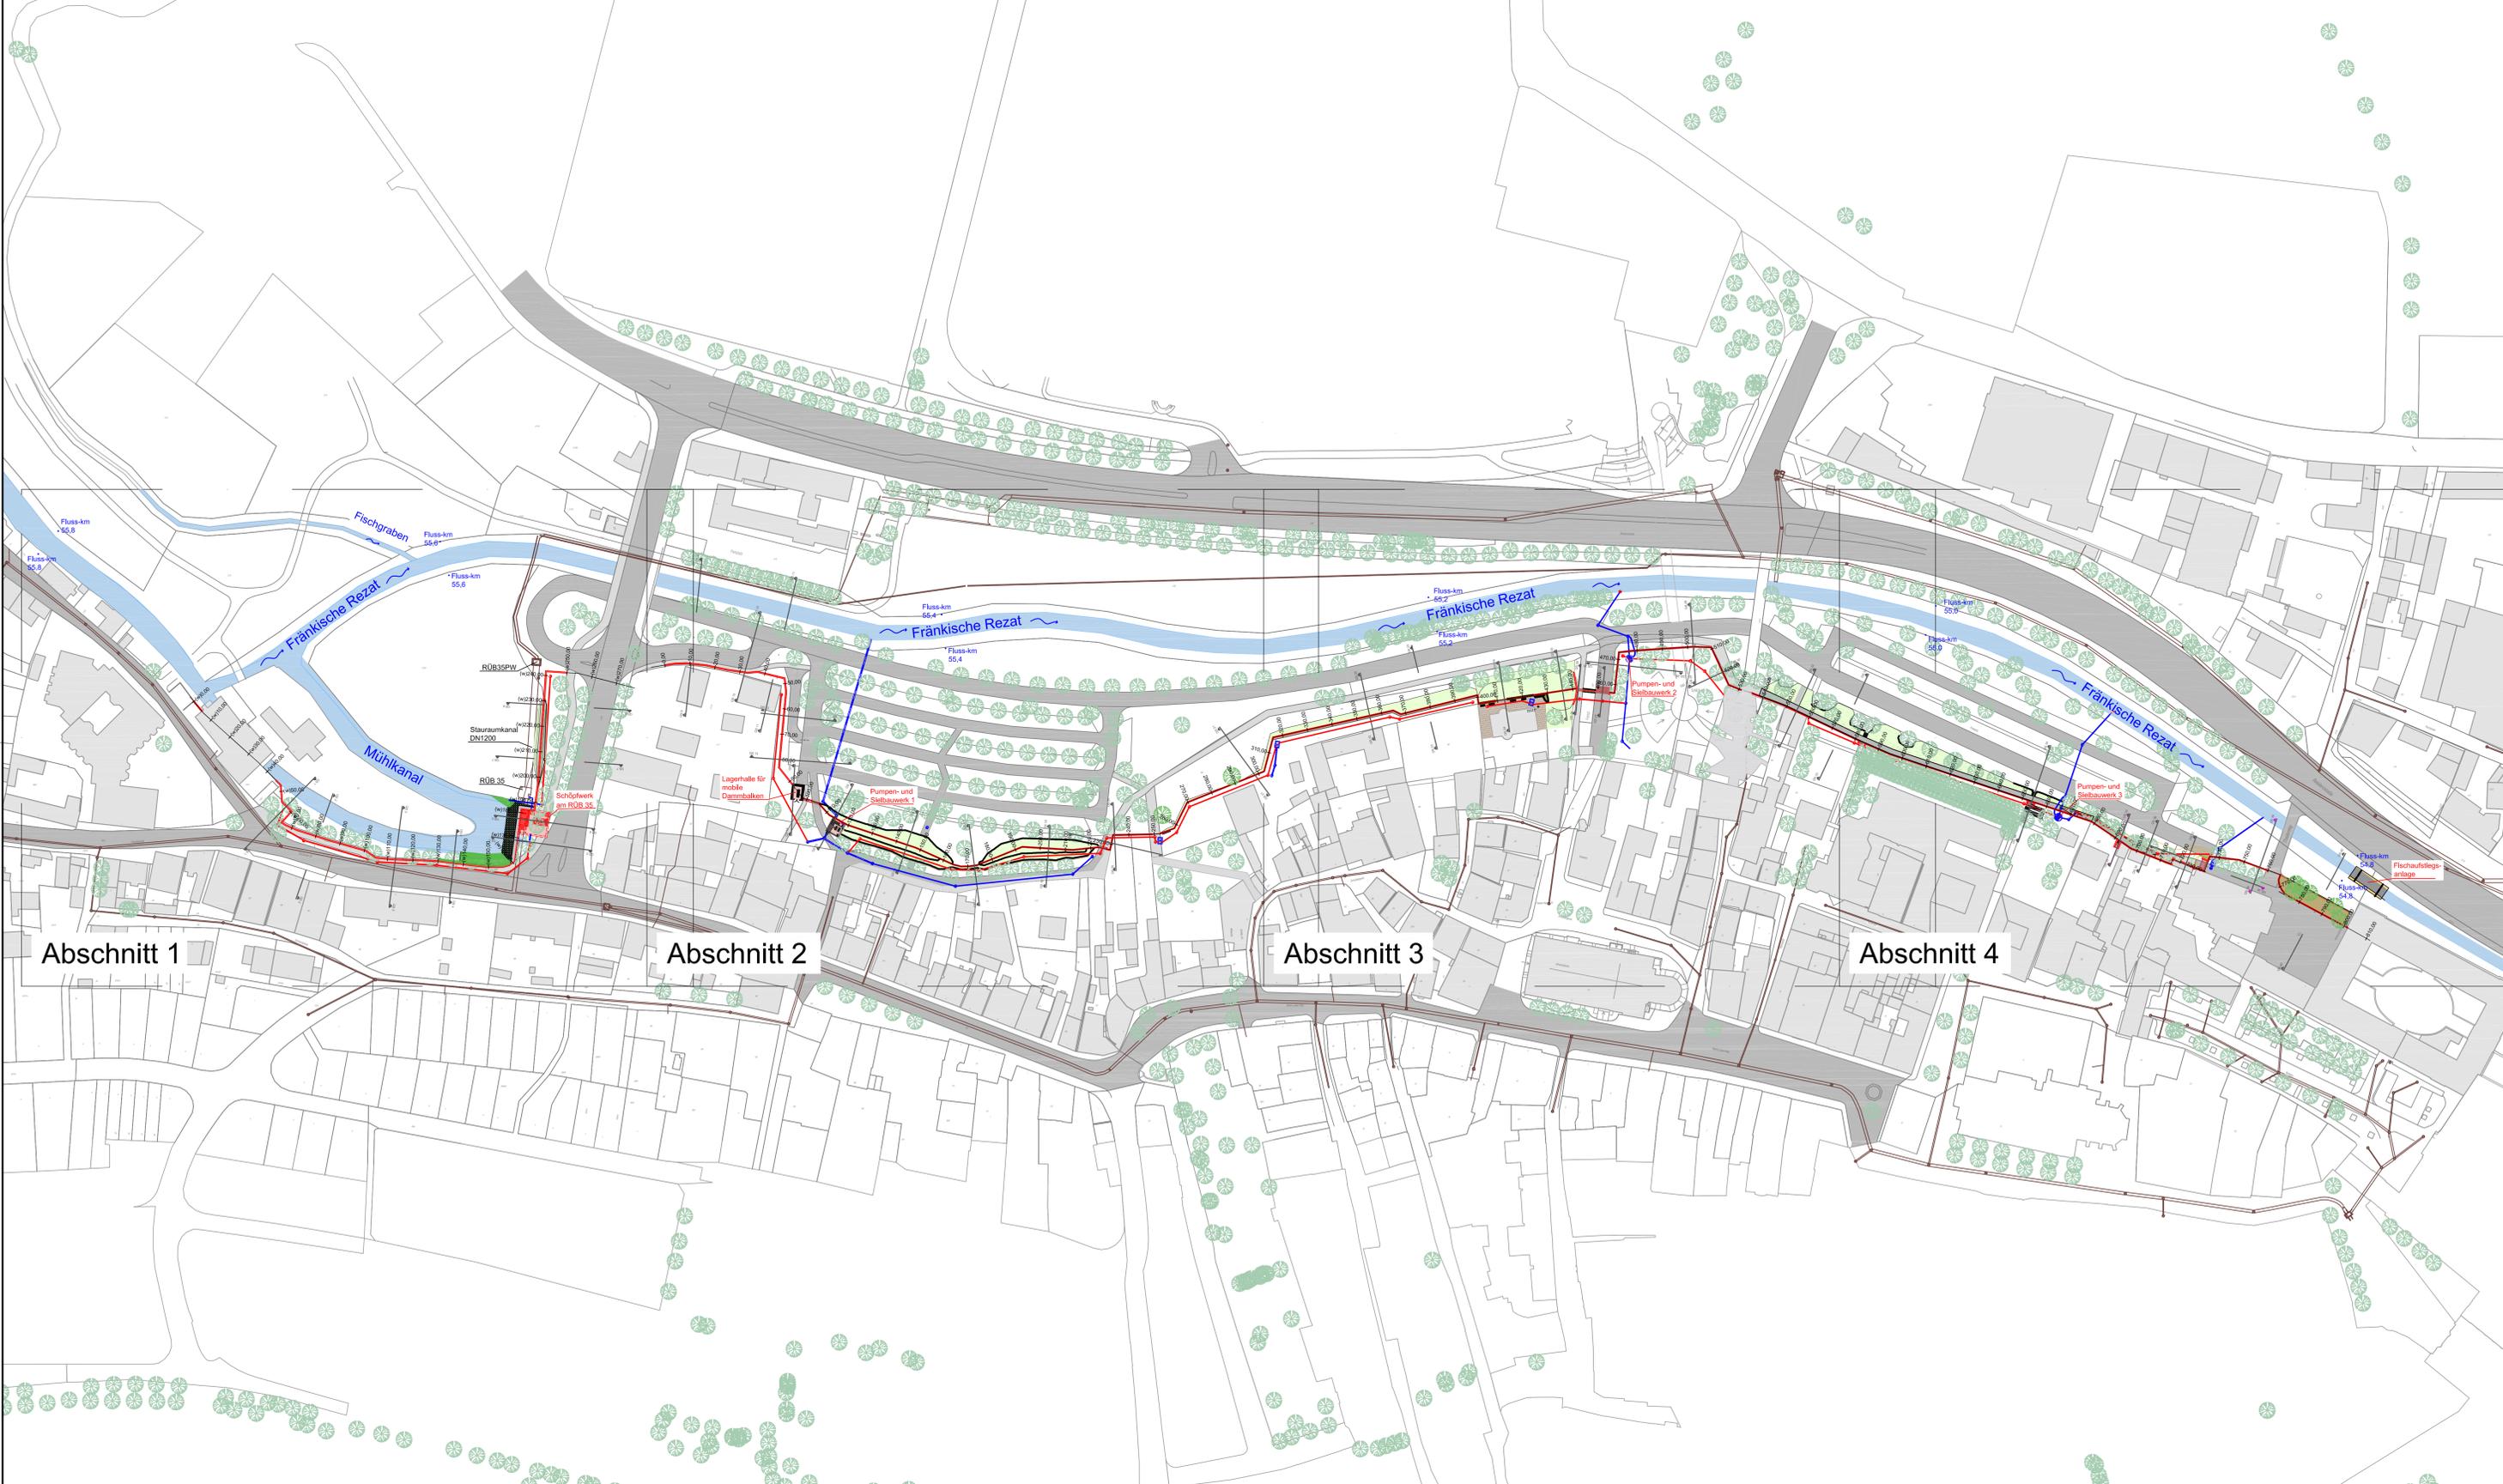


Abschnitt 1

Abschnitt 2

Abschnitt 3

Abschnitt 4

Nr.	Änderungen	geänd. am	Name	gepr. am	Name
Vorhaben: <b>Hochwasserschutz Ansbach</b> <b>Planungsabschnitte PA06 bis PA08a</b> <b>rechte Uferseite der Fränkischen Rezat</b>			Projekt-Nr.: ea-WwaAn-004.02		
Landkreis: <b>Ansbach</b> Stadt: <b>Ansbach</b>			Anlage: <b>7</b>		
Maßstab: <b>1 : 1000</b>			Plan-Nr.: <b>E 10</b>		
Entwurfs- und Genehmigungsplanung			Datum		Name
			entw. Dez. 2021	Theel	
Vorhabensträger: Wasserwirtschaftsamt Ansbach Dürrenstraße 2 91522 Ansbach			gepr. Dez. 2021		Karsch
			10.01.2022		10.01.2022
Datum			Entwurfsverfasser:		
gez. Keller (Behördenleiter)			Dr. Blasy - Dr. Zverland		
Unterschrift			Beratende Ingenieure GmbH & Co. KG		
			Moosstraße 3    82279 Eching am Ammersee		
10.01.2022			10.01.2022		
Datum			Datum		
Unterschrift			Unterschrift		

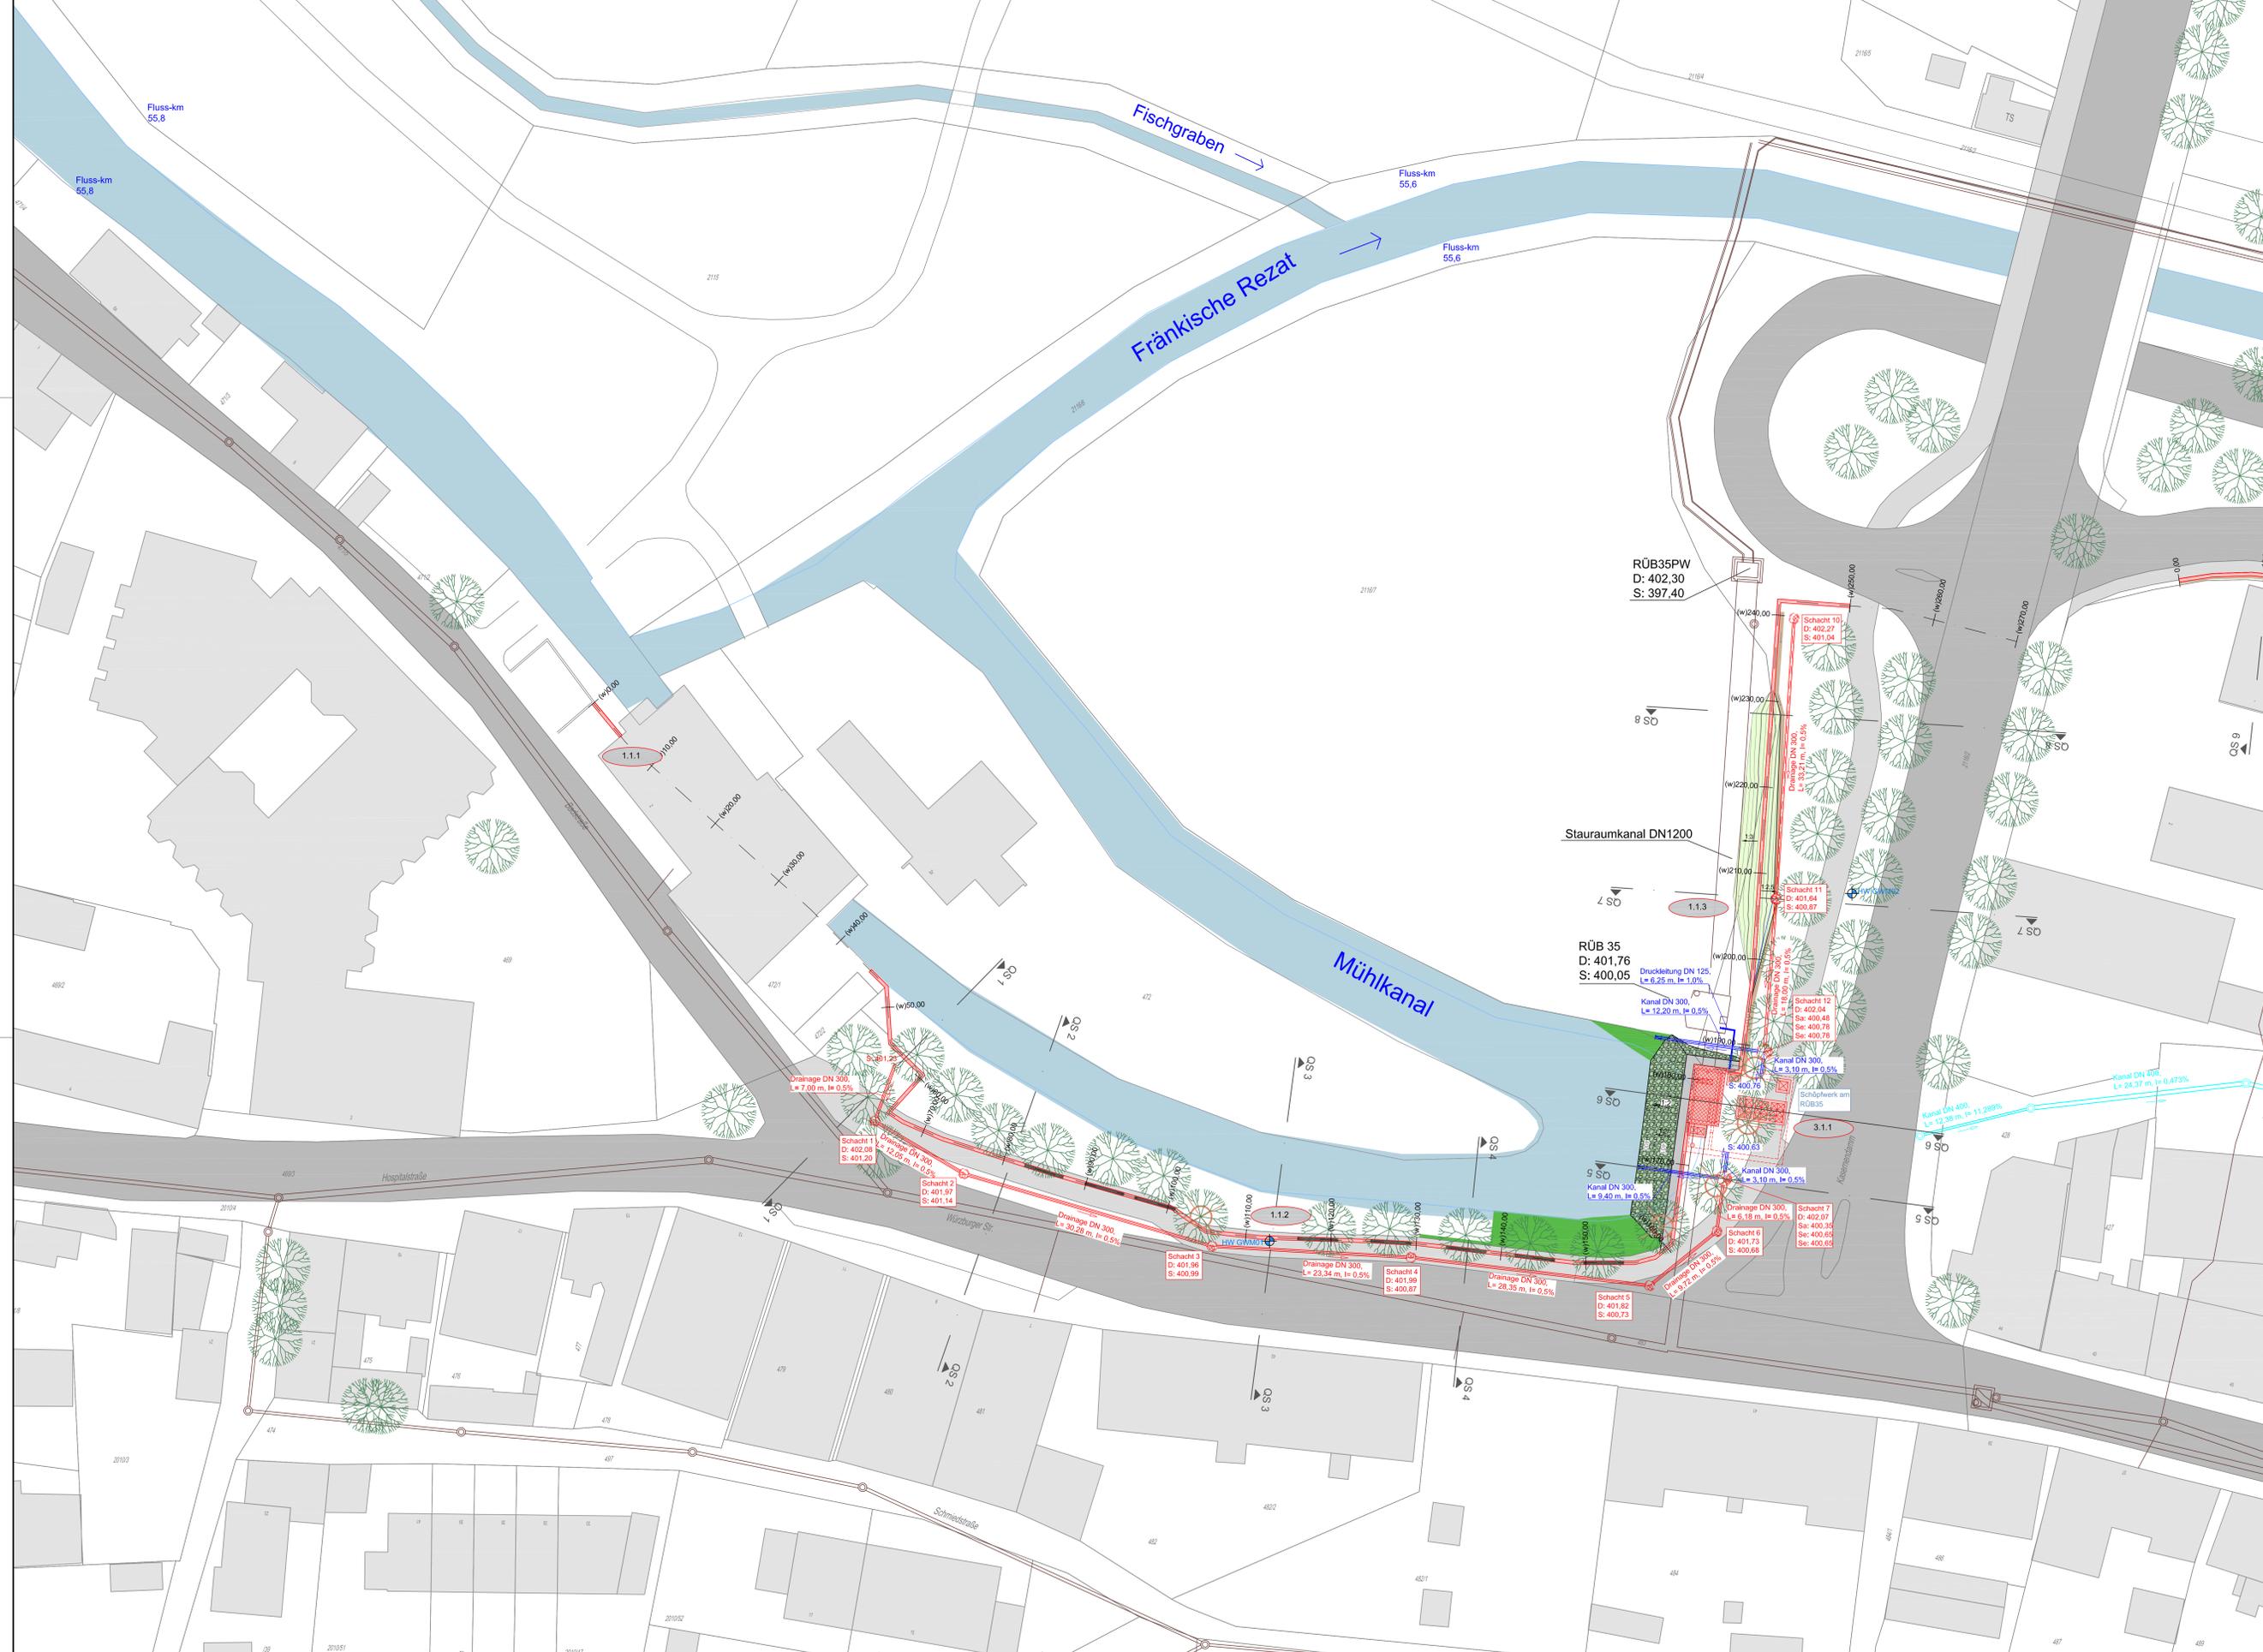


- Legende:**
- Bestand**
    - Flurstücksgrenze mit Flurstücksnummern
    - Gebäude mit Hausnummern
    - Verkehrswege (Fußgängerwege, Straßen)
    - MW-Kanalisation (gemäß Spartenplänen AWEAN)
    - OW-Kanalisation (gemäß Spartenplänen AWEAN)
    - Einzelbäume gemäß Baumkataster
    - Grundwassermessstelle mit Bezeichnung
    - Mauern, Bestand
    - Fluss-km 54,8
    - Flusskilometrierung

- Planung, Hochwasserschutzbauwerke**
- Hochwasserschutzwand (mit Mauerachse und Stationierung)
  - Wurzelbrücke
  - begrünte Anschnittung der HWS-Wand (Höhenlinien: 0.2; 1.0 m)
  - begrünte Steinböschung
  - Geländeanpassung am Mühlkanal
  - Baumfällungen
  - 3.3.1 Bauwerke Nummerierung nach Bauwerksverzeichnis (Anlage 5)

- Planung, Binnenentwässerung**
- OW-Kanal (mit Sohl- und Haltungsangaben)
  - Drainage (mit Sohl- und Haltungsangaben)
  - Entwässerungsmulde
  - Kanalschacht (mit Abdeckplatte)

Nr.	Änderungen	geänd. am	Name	gepr. am	Name
Vorhaben: <b>Hochwasserschutz Ansbach</b>					
Planungsabschnitte PA06 bis PA08a					
rechte Uferseite der Fränkischen Rezat					
Landkreis: <b>Ansbach</b>			Stadt: <b>Ansbach</b>		
Maßstab: <b>1 : 250</b>			Plan-Nr.: <b>E 20</b>		
Vorhabensträger: Wasserwirtschaftsamt Ansbach Dürrenstraße 2 91522 Ansbach			Projekt-Nr.: es-WwaAn004.02		
			Anlage: <b>7</b>		
			Datum: <b>10.01.2022</b>		
10.01.2022			Dr. Blaszyk - Dr. Överland		
gepr. Koller (Behördenleiter)			Sachverständigenbüro GmbH & Co. KG		
Unterschrift			10.01.2022		
Datum			Datum		

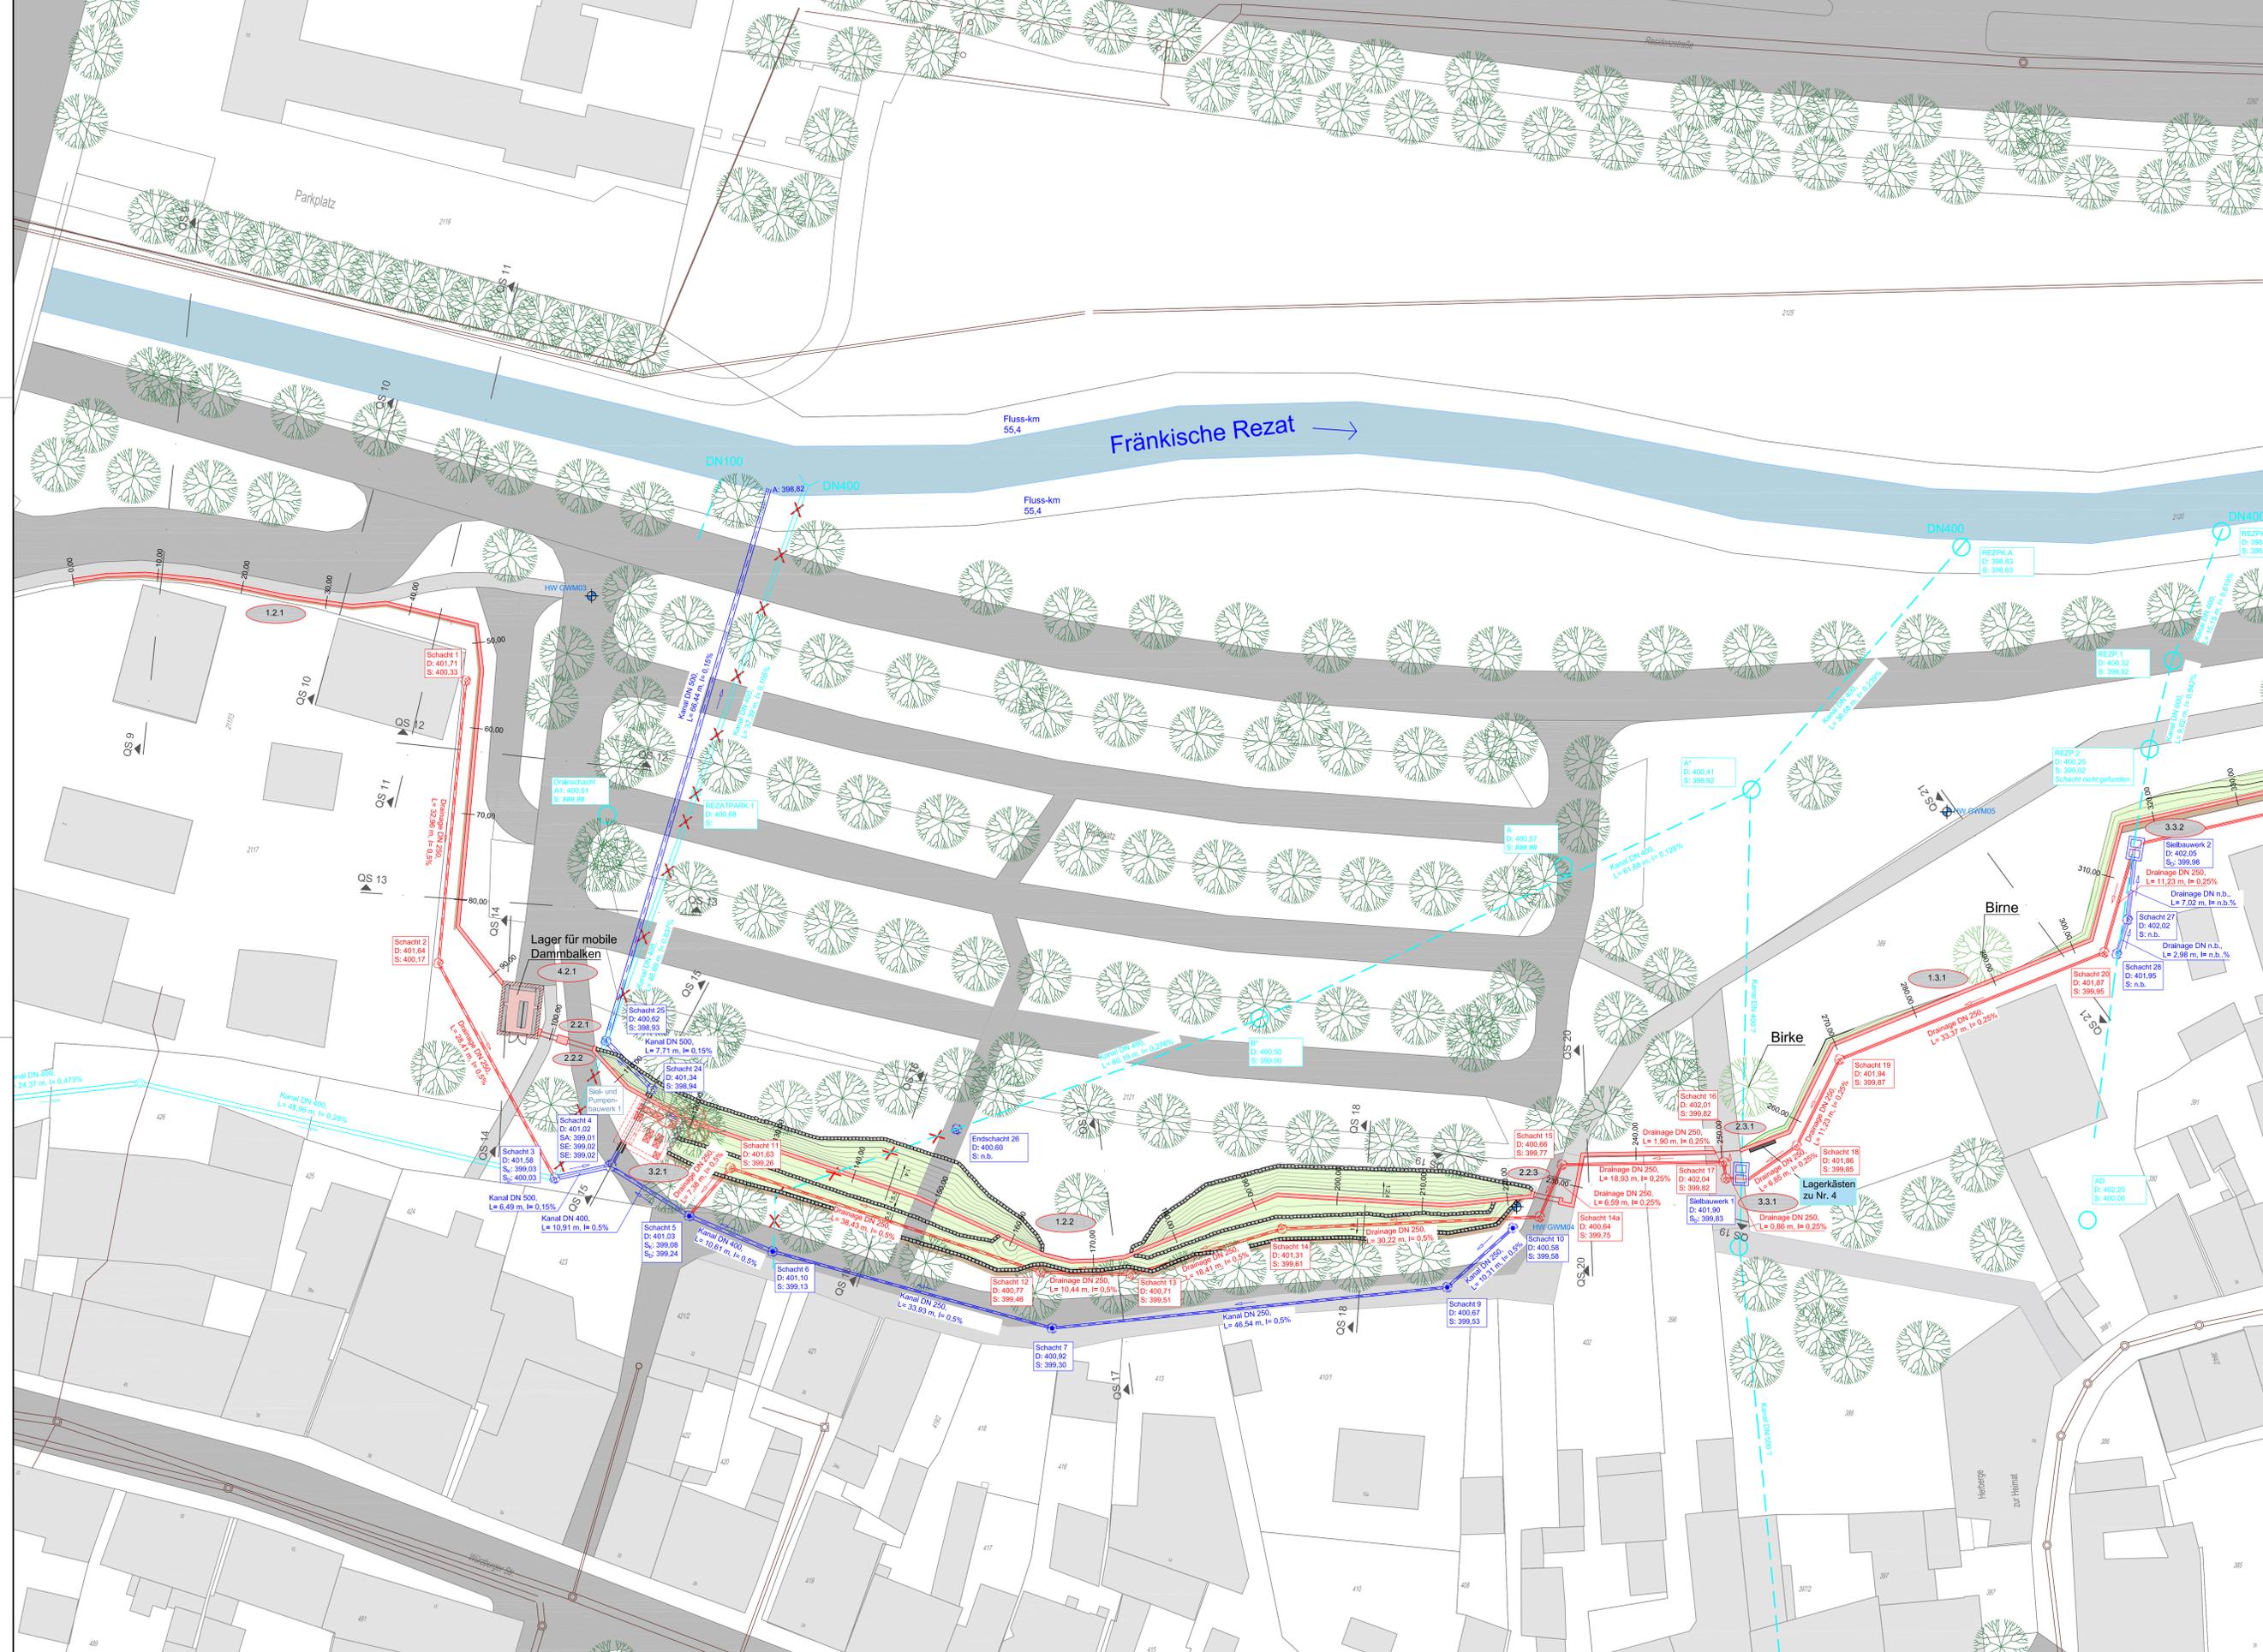


- Legende:**
- Bestand
    - Flurstücksgrenze mit Flurstücksnr.
    - Gebäude mit Hausnummern
    - Verkehrswege (Fußgängerwege, Straßen)
    - MW-Kanalisation (gemäß Spartenplänen AWEAN)
    - OW-Kanalisation (gemäß Spartenplänen AWEAN)
    - sonstige OW-Kanalisation (Lage nicht genau bekannt)
    - Grundwassermessstelle mit Bezeichnung
    - Einzelbäume gemäß Baumkataster
    - sonstige Einzelbäume (Lage geschätzt)
    - Mauern, Bestand
    - Fluss-km 54,8

- Planung, Hochwasserschutzbauwerke**
- Hochwasserschutzwand (mit Mauerachse und Stationierung)
  - begrünte Anschüttung der HWS-Wand (Höhenlinien: 0,2; 1,0 m)
  - Wasserbausteine (Zur Sicherung des Böschungsfußpunktes)
  - Baumfällungen
  - 3.3.1 Bauwerke Nummerierung nach Bauwerksverzeichnis (Anlage 5)
  - 3.3.2 Lagerkästen zur Lagerung mobiler Dammbalken (Anlage 6)
  - Lagerkästen mobile Dammbalken
  - Mobiler Dammbalkenverschluss

- Planung, Binnenentwässerung**
- OW-Kanal (mit Sohl- und Haltungsangaben)
  - Drainage (mit Sohl- und Haltungsangaben)
  - Entwässerungsmulde
  - Rückbau/Verdämmung bestehender Kanalisation
  - Kanalschacht (mit Abdeckplatte)
  - Kanalschacht (mit Sinkkasten)

Nr.	Änderungen	geänd. am	Name	gepr. am	Name
Vorhaben: <b>Hochwasserschutz Ansbach</b>					
Planungsabschnitte PA06 bis PA08a					
rechte Uferseite der Fränkischen Rezat					
Landkreis: <b>Ansbach</b>			Stadt: <b>Ansbach</b>		
Maßstab: <b>1 : 250</b>			Datum: <b>E 21</b>		
Vorhabensträger: <b>Wasserwirtschaftsamt Ansbach</b>			Entwurfsverfasser: <b>Dr. Blosy - Dr. Overland</b>		
Dürrenstraße 2			Boschstraße 2		
91522 Ansbach			91522 Ansbach		
10.01.2022			10.01.2022		
Datum			Datum		
Unterschrift			Unterschrift		

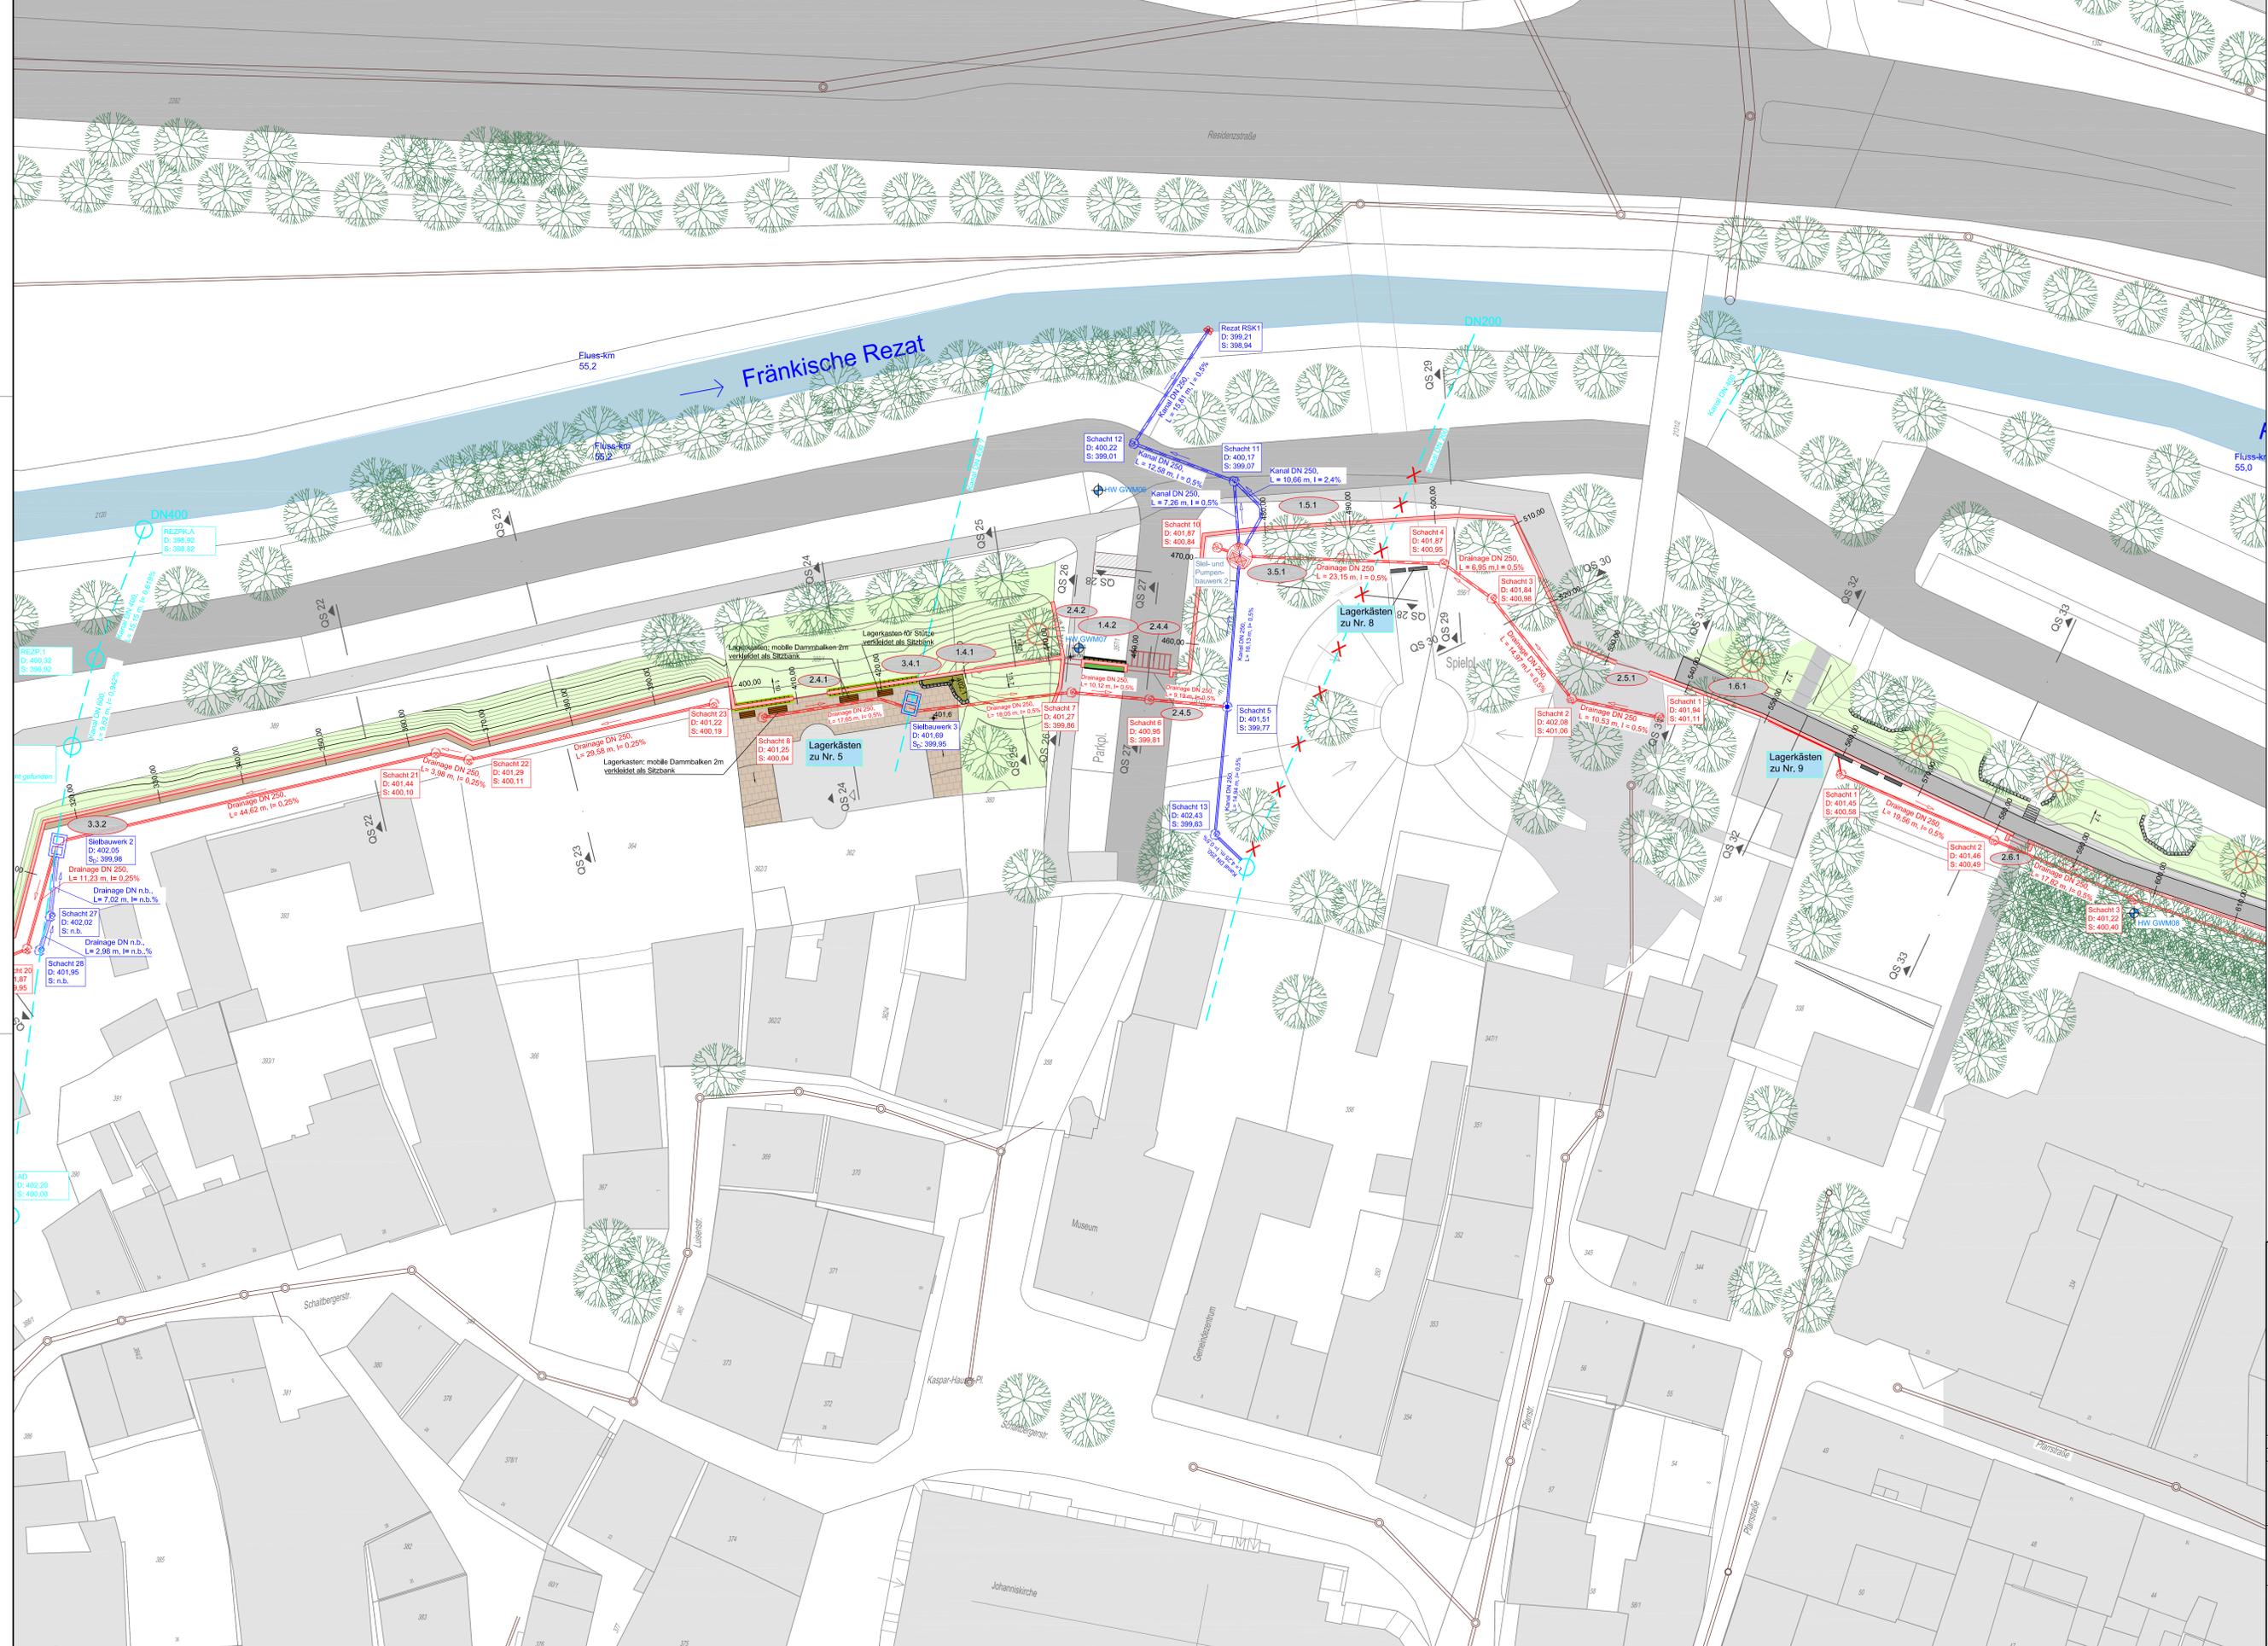


- Legende:**
- Bestand**
- Flurstücksgrenze mit Flurstücksnummern
  - Gebäude mit Hausnummern
  - Verkehrswege (Fußgängerwege, Straßen)
  - MW-Kanalisation (gemäß Spartenplänen AWEAN)
  - sonstige OW-Kanalisation (Lage nicht genau bekannt)
  - HW GWM02 Grundwassermessstelle mit Bezeichnung
  - Einzelbäume gemäß Baumkataster
  - Mauern, Bestand
  - Fluss-km 54,8 Flusskilometrierung

- Planung, Hochwasserschutzmaßnahme**
- Hochwasserschutzwand (mit Mauerachse und Stationierung)
  - Mobiler Dammbalkenverschluss
  - Hochwasserschutzklappen
  - begrünte Anschüttung der HWS-Wand (Höhenlinien: 0,2; 1,0 m)
  - Wasserbausteine (Zur Sicherung des Böschungsfußpunktes)
  - Treppen
  - Bauwerke Nummerierung nach Bauwerksverzeichnis (Anlage 5)
  - Baumfällungen
  - Lagerkästen mobile Dammbalken
  - Nummerierung zur Lagerung mobiler Dammbalken (Anlage 6)
  - Zusätzlicher Parkplatz

- Planung, Binnenentwässerung**
- OW-Kanal (mit Sohl- und Haltungsangaben)
  - Drainage (mit Sohl- und Haltungsangaben)
  - Entwässerungsmulde
  - Rückbau/ Verdämmung bestehender Kanalisation
  - Kanalschacht (mit Abdeckplatte)
  - Kanalschacht (mit Sinkkasten)

Nr.	Änderungen	geänd. am	Name	gepr. am	Name
Vorhaben: <b>Hochwasserschutz Ansbach</b>					
Planungsabschnitte PA06 bis PA08a					
rechte Uferseite der Fränkischen Rezat					
Landkreis: <b>Ansbach</b>			Stadt: <b>Ansbach</b>		Projekt-Nr.: es-WwaAn-004.02
Maßstab: <b>1 : 250</b>			Lageplan <b>Abschnitt 3</b>		Anlage: <b>7</b>
Entwurfs- und Genehmigungsplanung			Plan-Nr.: <b>E 22</b>		Datum
Vorhabensträger: Wasserwirtschaftsamt Ansbach Dürrenstraße 2 91522 Ansbach			Datum		Name
10.01.2022			10.01.2022		entw. Dez. 2021 Theel
gez. Koller (Behördenleiter)			10.01.2022		gez. Dez. 2021 Karsch
Datum			Datum		gepr. 10.01.2022
Unterschrift			Datum		Entwurfsverfasser:
					<b>Dr. Blosy - Dr. Överland</b>
					Technische Ingenieure GmbH & Co. KG
					Messstraße 3 92791 Enting an Ammersee

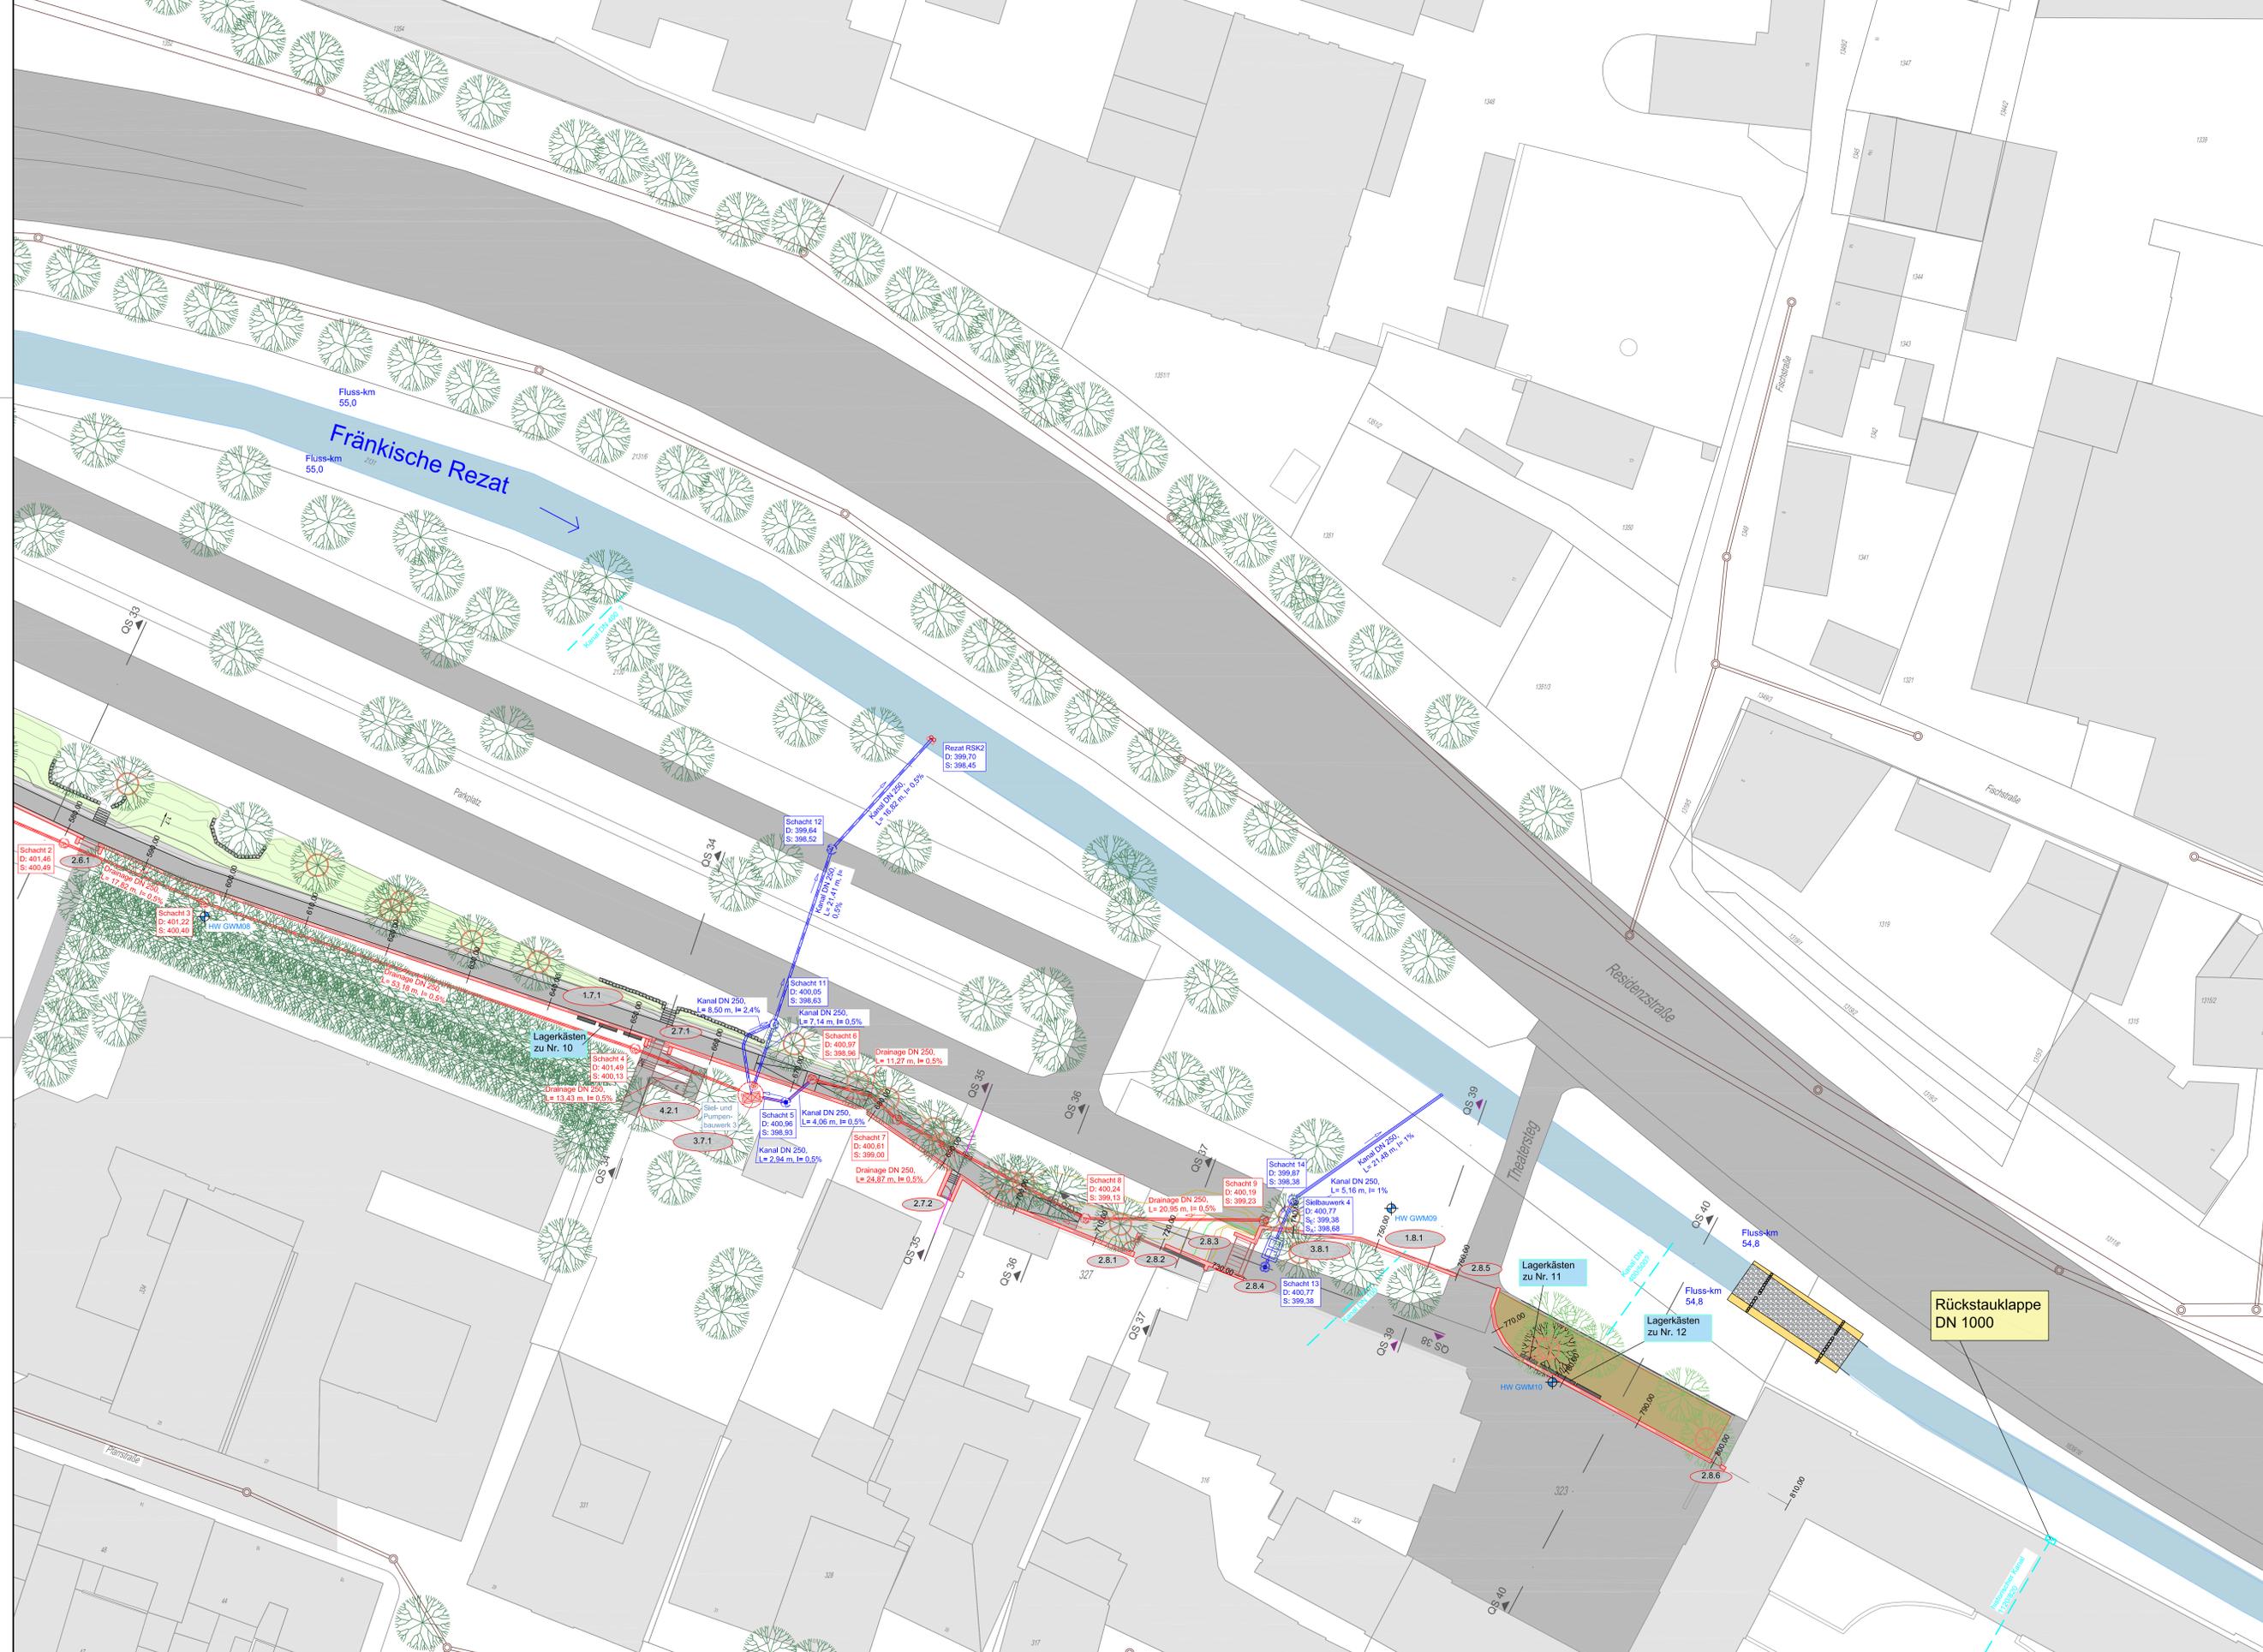

- Legende:**
- Bestand**
- Flurstücksgrenze mit Flurstücksnummern
  - Gebäude mit Hausnummern
  - Verkehrswege (Fußgängerwege, Straßen)
  - MW-Kanalisation (gemäß Spartenplänen AWEAN)
  - sonstige OW-Kanalisation (Lage nicht genau bekannt)
  - HW GWM02 Grundwassermessstelle mit Bezeichnung
  - Einzelbäume gemäß Baumkataster
  - sonstige Einzelbäume (Lage geschätzt)
  - Mauern, Bestand
  - Fluss-km 54,8 Flusskilometrierung
- Planung, Hochwasserschutzmaßnahme**
- Hochwasserschutzwand (mit Mauerachse und Stationierung)
  - Mobiler Dammbalkenverschluss
  - Hochwasserschutzklappen
  - Hochwasserschutz-Schubtor
  - begrünte Anschüttung der HWS-Wand (Höhenlinien: 0,2; 1,0 m)
  - Wasserbausteine (Zur Sicherung des Böschungsfußpunktes)
  - Treppen
  - Gehweganhebung
  - Baumfällungen
  - Lagerkästen mobile Dammbalken
  - Nummerierung zur Lagerung mobiler Dammbalken (Anlage 6)
  - 3.3.1 Bauwerke Nummerierung nach Bauwerksverzeichnis (Anlage 5)
- Planung, Fischaufstiegsanlage**
- Fläche, Flusssohlenbefestigung
  - Fläche, Eingriff Ufergebiet
  - Steinriegel mit Durchlass
- Planung, Binnentwässerung**
- OW-Kanal (mit Sohl- und Haltungsangaben)
  - Drainage (mit Sohl- und Haltungsangaben)
  - Kanalschacht (mit Abdeckplatte)
  - Kanalschacht (mit Sinkkasten)

Nr.	Änderungen	geänd. am	Name	gepr. am	Name
Vorhaben: <b>Hochwasserschutz Ansbach</b>					
Planungsabschnitte PA06 bis PA08a			Projekt-Nr.: es-WwaAn004.02		
rechte Uferseite der Fränkischen Rezat			Anlage: <b>7</b>		
Landkreis: <b>Ansbach</b>		Stadt: <b>Ansbach</b>		Plan-Nr.: <b>E 23</b>	
Maßstab: <b>1 : 250</b>	<b>Lageplan</b>		Datum	Name	
	<b>Abschnitt 4</b>		entw. Dez. 2021	Theel	
	Entwurfs- und Genehmigungsplanung		gez. Dez. 2021	Karsch	
Vorhabensträger: Wasserwirtschaftsamt Ansbach Dürrenstraße 2 91522 Ansbach			Entwurfsverfasser: <b>Dr. Blosy - Dr. Overland</b> Technische Ingenieure GmbH & Co. KG Wendstraße 3 92076 Enting an Ammersee		
10.01.2022	gez. Keller (Behördenleiter)		10.01.2022		
Datum	Unterschrift		Datum	Unterschrift	