

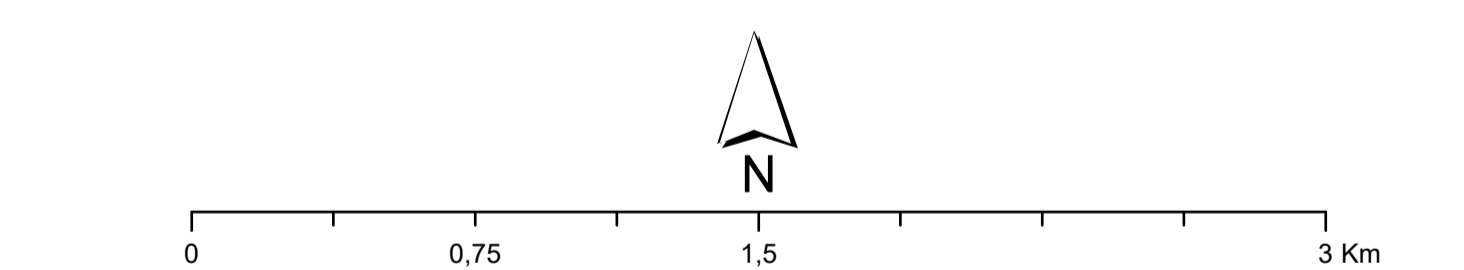


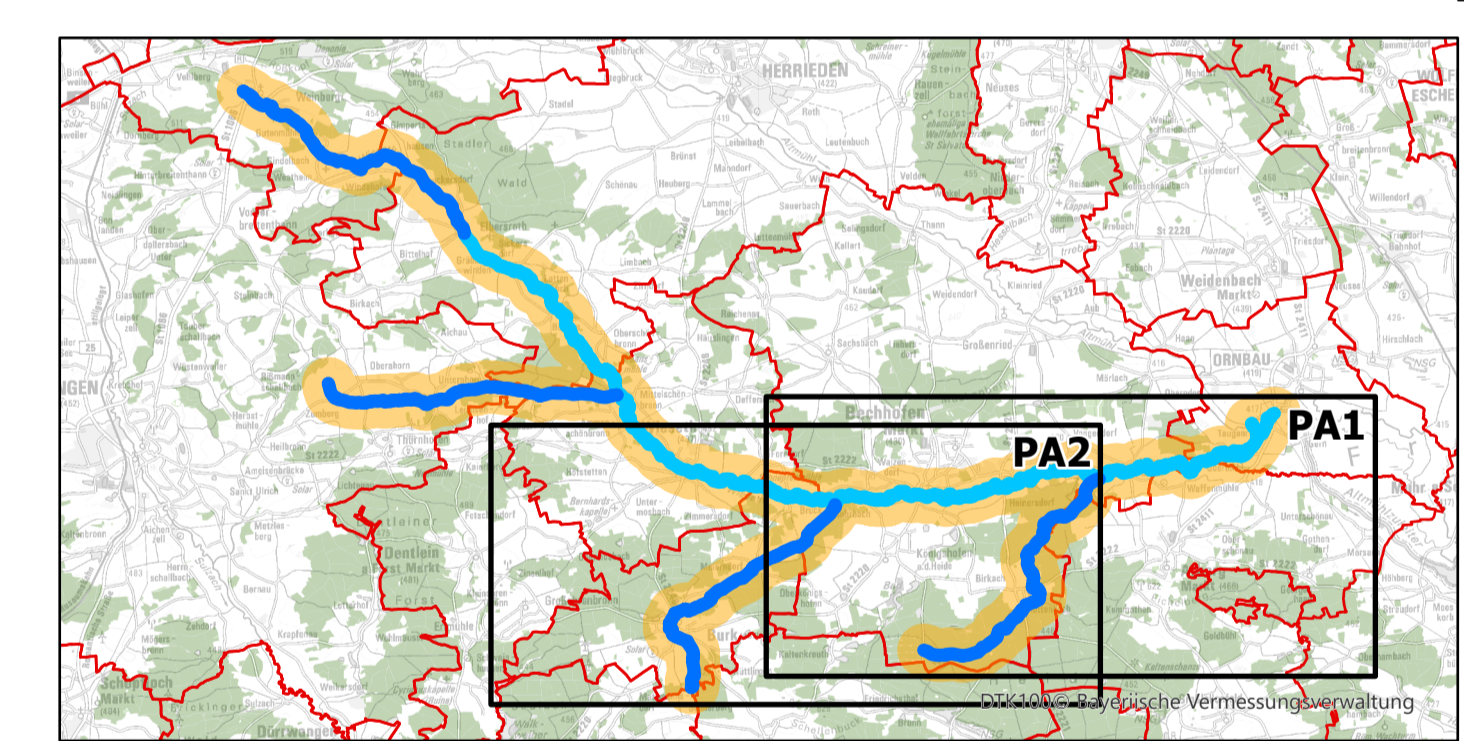

- #### Legende
- Gewässer II. Ordnung
  - Gewässer III. Ordnung
  - Flusswasserkörper außerhalb des Planabschnitts
  - Kilometrierung
  - Gemeindegrenze
  - Ausdehnung Flusswasserkörper
- #### Maßnahmenplanung
- Code 69: Maßnahmen zur Herstellung der linearen Durchgängigkeit an Stautufen/Flussperrn, Abstürzen, Durchlässen und sonstigen wasserbaulichen Anlagen
  - Code 71: Maßnahmen zur Habitatverbesserung im vorhandenen Profil
  - Code 73: Maßnahmen zur Habitatverbesserung im Uferbereich
  - Code 76: Technische und betriebliche Maßnahmen vorrangig zum Fischschutz an wasserbaulichen Anlagen
  - Code 77: Maßnahmen zur Verbesserung des Geschiebehaushalts bzw. Sedimentmanagement

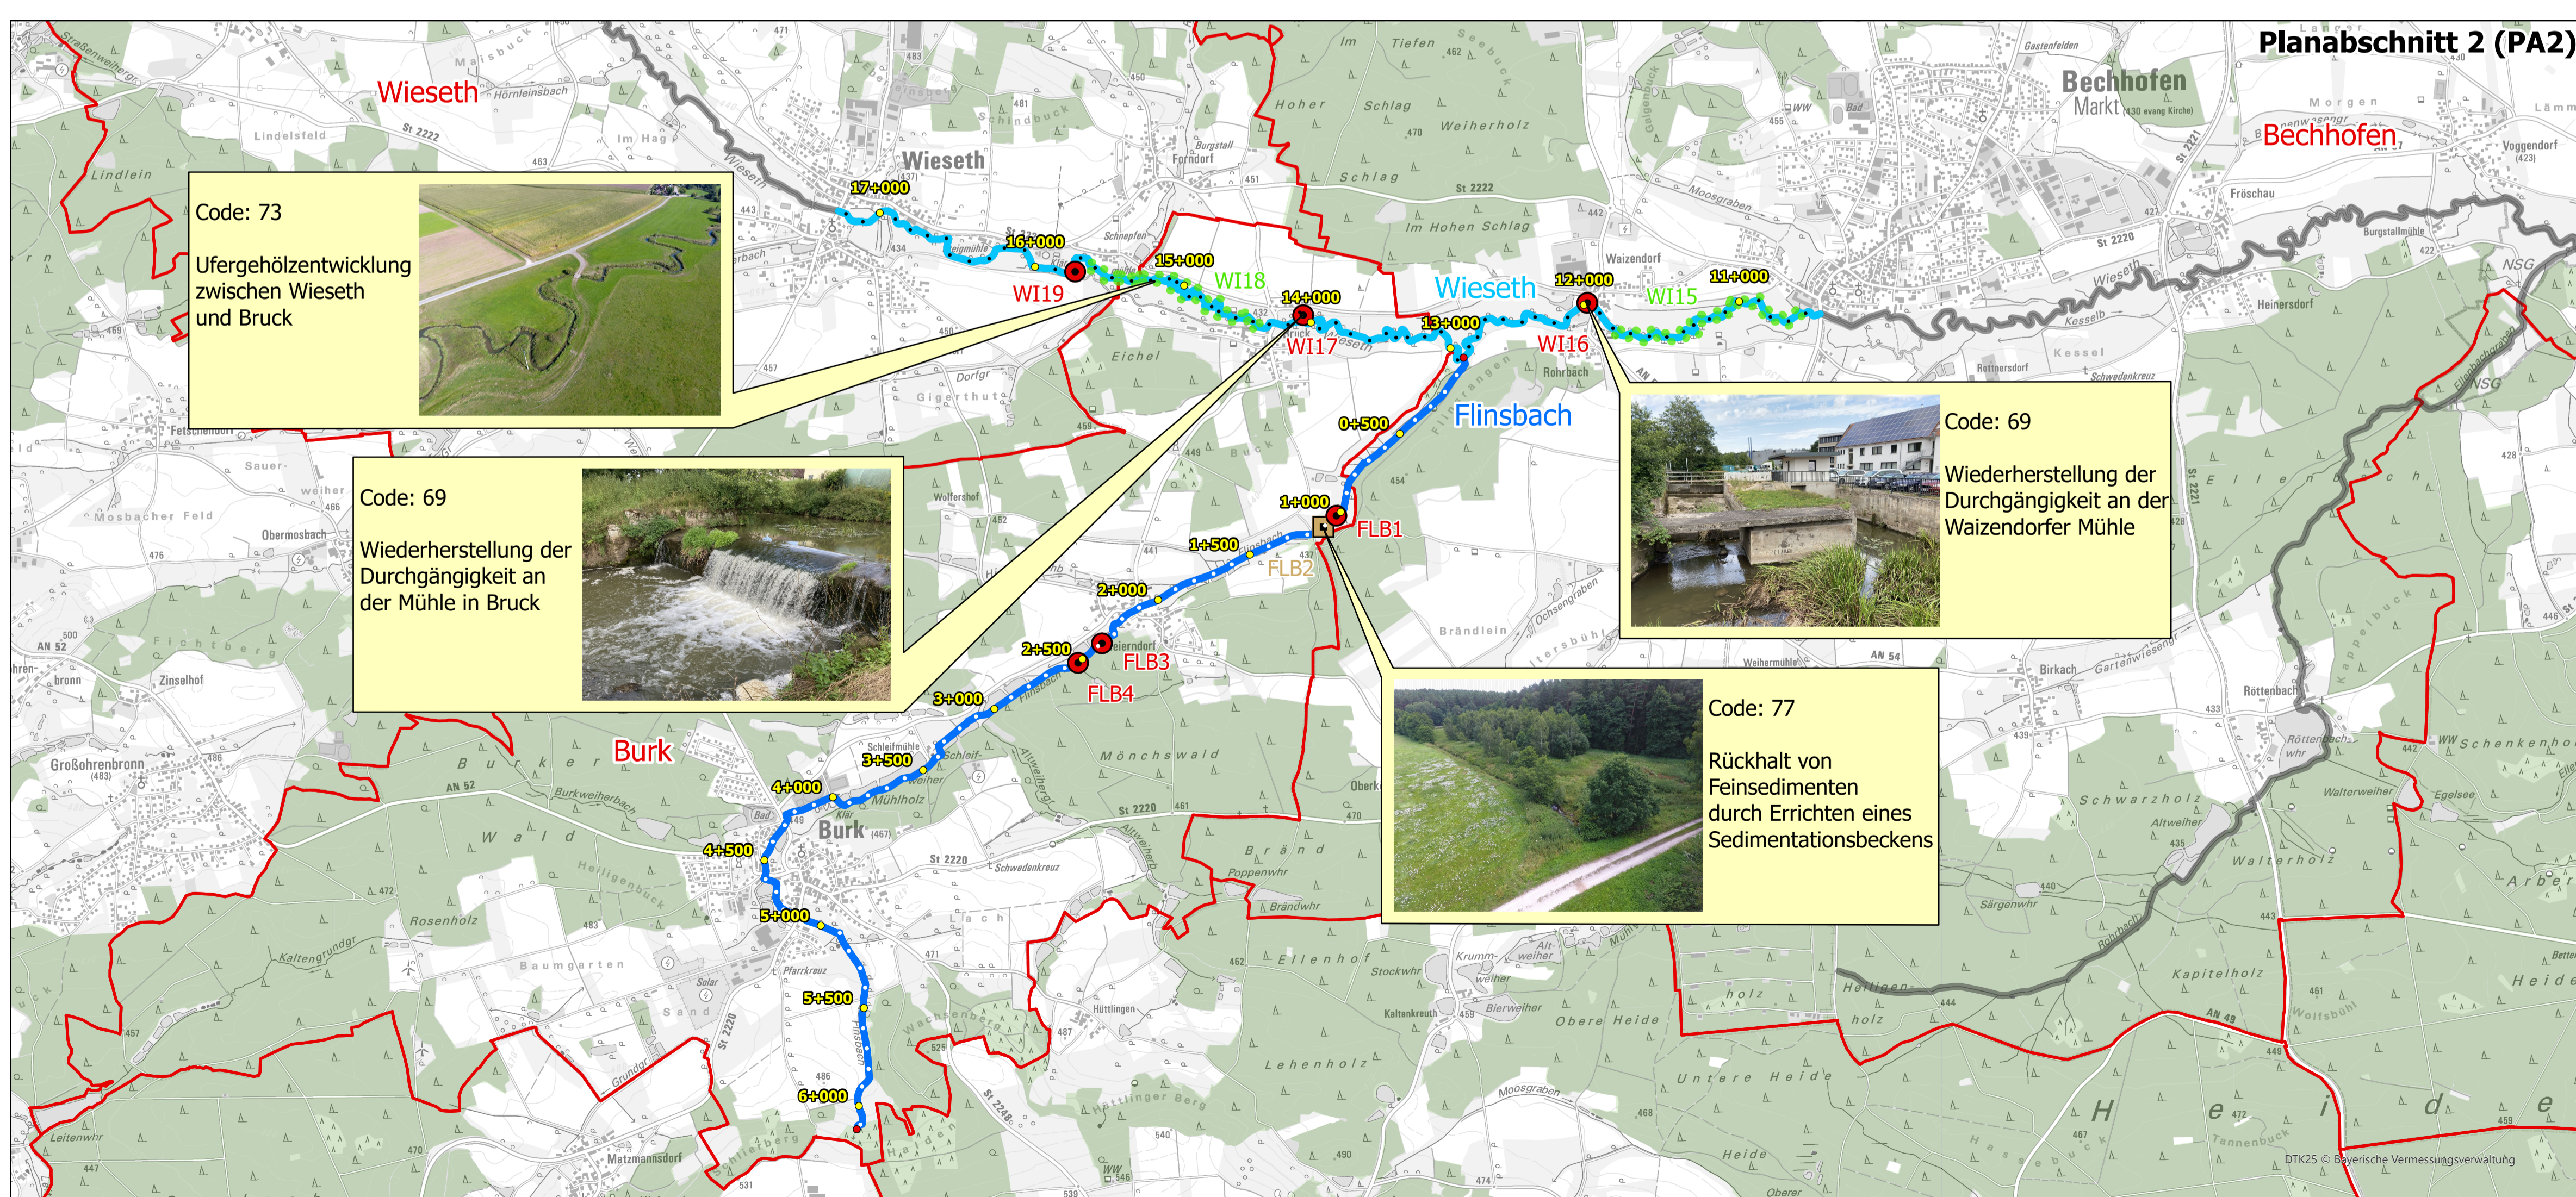

<b>Umsetzungskonzept</b> Umsetzung hydromorphologischer Maßnahmen nach EG-WRRL am FWK 1_F232 "Wieseth mit allen Nebengewässern"	<b>Vorhabensträger</b> Wasserwirtschaftsamt Ansbach	
<b>Landkreis</b> Ansbach	<b>Entwurfsverfasser</b> Wasserwirtschaftsamt Ansbach	
<b>Maßnahmenplan</b> Wieseth Ellenbachgraben Flinsbach	<b>Maßstab</b> 1:20.000	<b>Anlage:</b> 3 <b>Plan-Nr.:</b> 3.1
<b>Datum</b> 15.06.2022	<b>Entw.:</b> Weihermüller	<b>Gepr.:</b> Held
gez. Keller Unterschrift Vorhabensträger		