
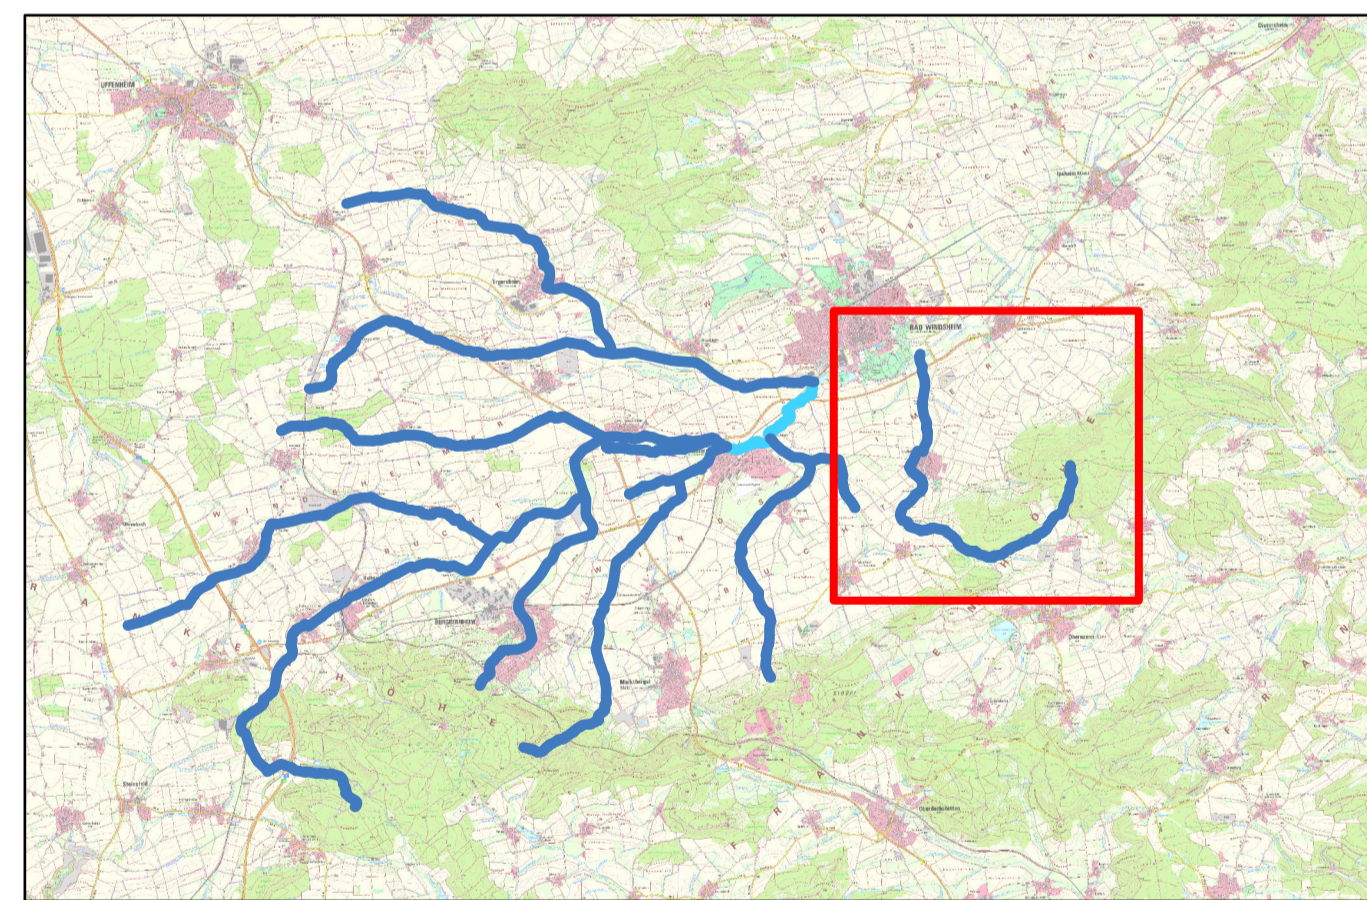


Legende

- **Code 69:** Maßnahmen zur Herstellung der linearen Durchgängigkeit an sonstigen wasserbaulichen Anlagen
- **Code 70:** Maßnahmen zum Initiieren/Zulassen einer eigendynamischen Gewässerentwicklung inkl. begleitender Maßnahmen
- **Code 71:** Maßnahmen zur Vitalisierung des Gewässers (u.a. Sohle, Varianz, Substrat) innerhalb des vorhandenen Profils
- **Code 72:** Maßnahmen zur Habitatverbesserung im Gewässer durch Laufveränderung, Ufer- oder Sohlgestaltung inkl. begleitender Maßnahmen
- **Code 73:** Maßnahmen zur Verbesserung von Habitaten im Uferbereich (z.B. Gehölzentwicklung)
- ★ **Code 77:** Maßnahmen zur Verbesserung des Geschiebehaushaltes bzw. Sedimentmanagement (Anlage von Sedimentbecken)
- **FWK 2_F067**
- Gemeindegrenze**
- AB01 **Maßnahmennummer fortlaufend**

Beschreibung der Maßnahmcodes:

- Code 69:** Herstellung der Durchgängigkeit, an kleineren Abstürzen z.B. durch Sohlgleiten, an größeren Abstürzen wie Wehranlagen z.B. durch Fischaufstiegsanlagen
- Code 70:** Grunderwerb eines 5 m breiten Uferstreifens, um eine eigendynamische Entwicklung zu ermöglichen, Ufer- und Sohlverbauungen zurückbauen
- Code 71:** Maßnahmen zur Habitatverbesserung im Gewässer wie z.B. der Einbau von Totholz, Störsteinen oder Buhnen
- Code 72:** Gestaltung von abwechslungsreichen Sohlstrukturen, Uferabflachungen, Einengungen/ Aufweitungen oder eine Neuanlage von Bachschlingen
- Code 73:** Entwicklung von Ufergehölzen oder Hochstaudenfluren
- Code 77:** Anlage von Sedimentationsbecken

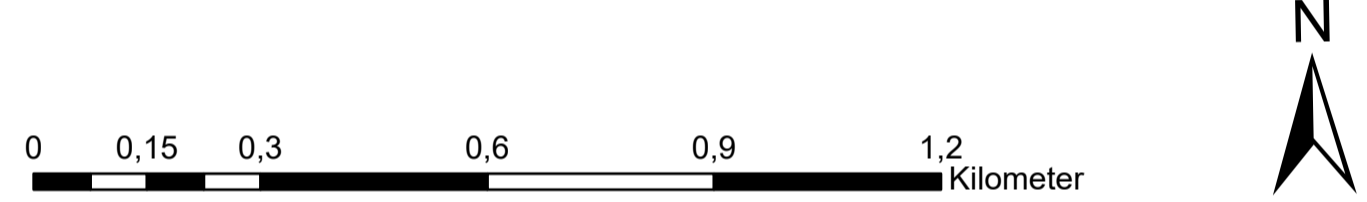

Vorhaben: Umsetzungskonzept "Hydromorphologische Maßnahmen" nach EG-WRRL		Beteiligte Gemeinden: Bad Windsheim, Burgbernhem, Ergersheim, Gallmersgarten, Illesheim, Marktbergel, Oberrzenn, Ohrenbach, Steinsfeld, Uffenheim, Windelsbach	
Vorhabensträger: Wasserwirtschaftsamt Ansbach		Entw.: SB Gepr.: MH, LA	
Landkreis: Neustadt a. d. Aisch - Bad Windsheim		Anlage Plan-Nr.: 2 / 2.1 Maßstab: 1:10.000	
Datum _____		Unterschrift Entwurfsverfasser _____	