


Legende

- Code 69: Maßnahmen zur Herstellung der linearen Durchgängigkeit an sonstigen wasserbaulichen Anlagen
- Code 70: Maßnahmen zum Initiieren/Zulassen einer eigendynamischen Gewässerentwicklung inkl. begleitender Maßnahmen
- Code 71: Maßnahmen zur Vitalisierung des Gewässers (u.a. Sohle, Varianz, Substrat) innerhalb des vorhandenen Profils
- Code 72: Maßnahmen zur Habitatverbesserung im Gewässer durch Laufveränderung, Ufer- oder Sohlgestaltung inkl. begleitender Maßnahmen
- Code 73: Maßnahmen zur Verbesserung von Habitaten im Uferbereich (z.B. Gehölzentwicklung)
- ☆ Code 77: Maßnahmen zur Verbesserung des Geschiebehaushalts bzw. Sedimentmanagement (Anlage von Sedimentbecken)
- Gemeindegrenze
- FWK 2_F067
- AB01 Maßnahmennummer fortlaufend

Beschreibung der Maßnahmcodes:

- Code 69:** Herstellung der Durchgängigkeit, an kleineren Abstürzen z.B. durch Sohlgleiten, an größeren Abstürzen wie Wehranlagen z.B. durch Fischaufstiegsanlagen
- Code 70:** Grunderwerb eines 5 m breiten Uferstreifens, um eine eigendynamische Entwicklung zu ermöglichen, Ufer- und Sohlverbauungen zurückzubauen
- Code 71:** Maßnahmen zur Habitatverbesserung im Gewässer wie z.B. der Einbau von Totholz, Störsteinen oder Buhnen
- Code 72:** Gestaltung von abwechslungsreichen Sohlstrukturen, Uferabflachungen, Einengungen/ Aufweitungen oder eine Neuanlage von Bachschlingen
- Code 73:** Entwicklung von Ufergehölzen oder Hochstaudenfluren
- Code 77:** Anlage von Sedimentationsbecken

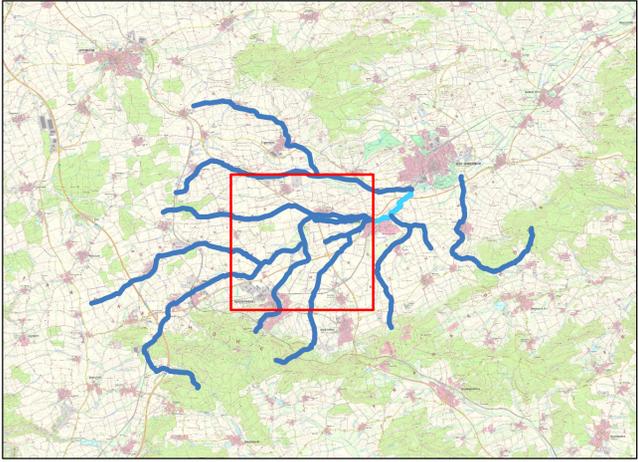

<p>Vorhaben: Umsetzungskonzept "Hydromorphologische Maßnahmen" nach EG-WRRL</p>		<p>Beteiligte Gemeinden: Bad Windsheim, Burgbernhem, Ergersheim, Gallmersgarten, Illesheim, Marktbergel, Oberrzenn, Ohrenbach, Steinsfeld, Uffenheim, Windelsbach</p>	
<p>FWK 2_F067 Aisch bis Einmündung Rannach mit Nebengewässern und Linkenbach</p>		<p>Entw.: SB Gepr.: MH, LA</p>	
<p>Vorhabensträger: Wasserwirtschaftsamt Ansbach</p>	<p>Detailplan: Engertsbach Ensbach (Unterlauf)</p>	<p>Anlage 2 Plan-Nr.: 2.5</p>	
<p>Landkreis: Neustadt a. d. Aisch - Bad Windsheim</p>	<p>Maßstab: 1:10.000</p>		
<p>Datum _____</p>		<p>Unterschrift Entwurfsverfasser _____</p>	
<p>Wasserwirtschaftsamt Ansbach </p>			