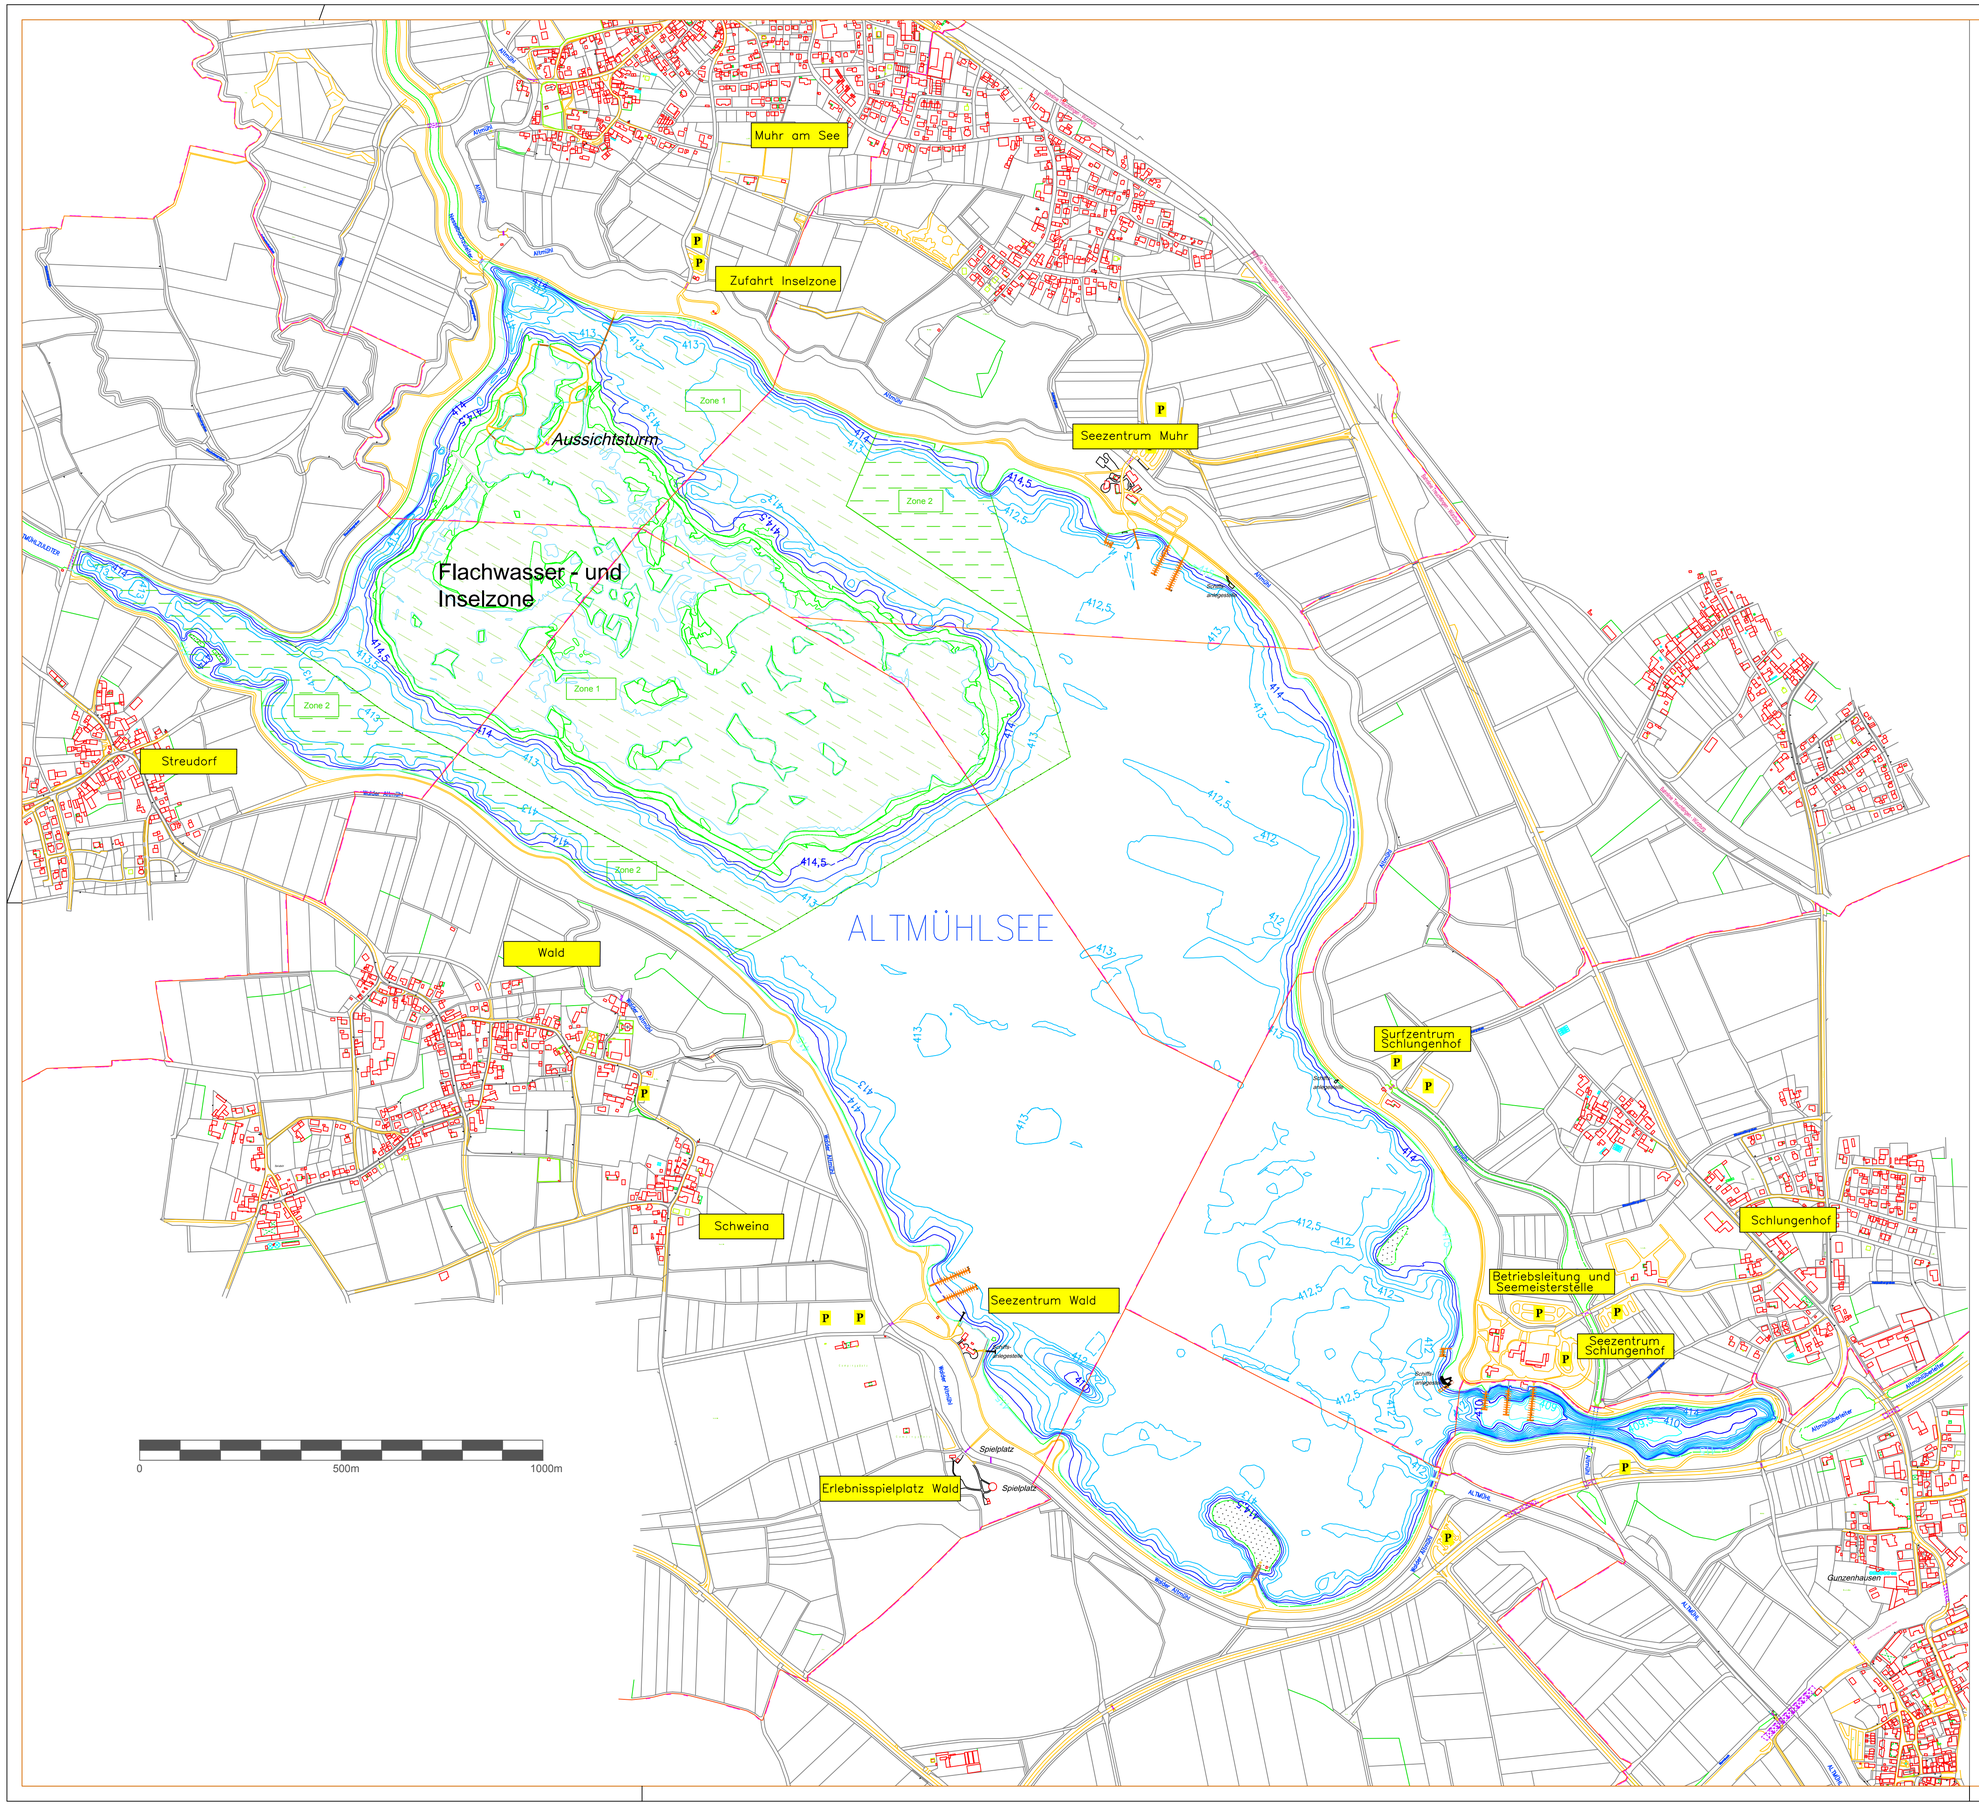

Legende

- Naturschutzgebiet
- P — Parkplatz
- 414,5 / 413 — Höhenlinien

Wasserwirtschaftsamt Ansbach

Überleitung Donau - Main

Altmühlsee

Vorhaben:	**Tiefenkartierung**	Anlage:	
Vorhabensträger:	Wasserwirtschaftsamt Ansbach		
Landkreis:	Weißenburg-Gunzenhausen	Plan-Nr.:	
Gemeinde:			
Gemarkung:		Dateiname:	Internet-Tiefenkartierung 1992_CAD2010.dwg
Maßstab: 1:7500	Lageplan	Ausgabe vom	
		Ersatz für	
		Ursprung	
Wasserwirtschaftsamt Ansbach			Datum, Name
Entwurfsverfasser		entw.	
12.11.2013		gez.	November 2013, I. Zwingel
Datum	Bock Lt. BD	gepr.	